


INWENTARYZACJA - ELEWACJA NR 1
1:150

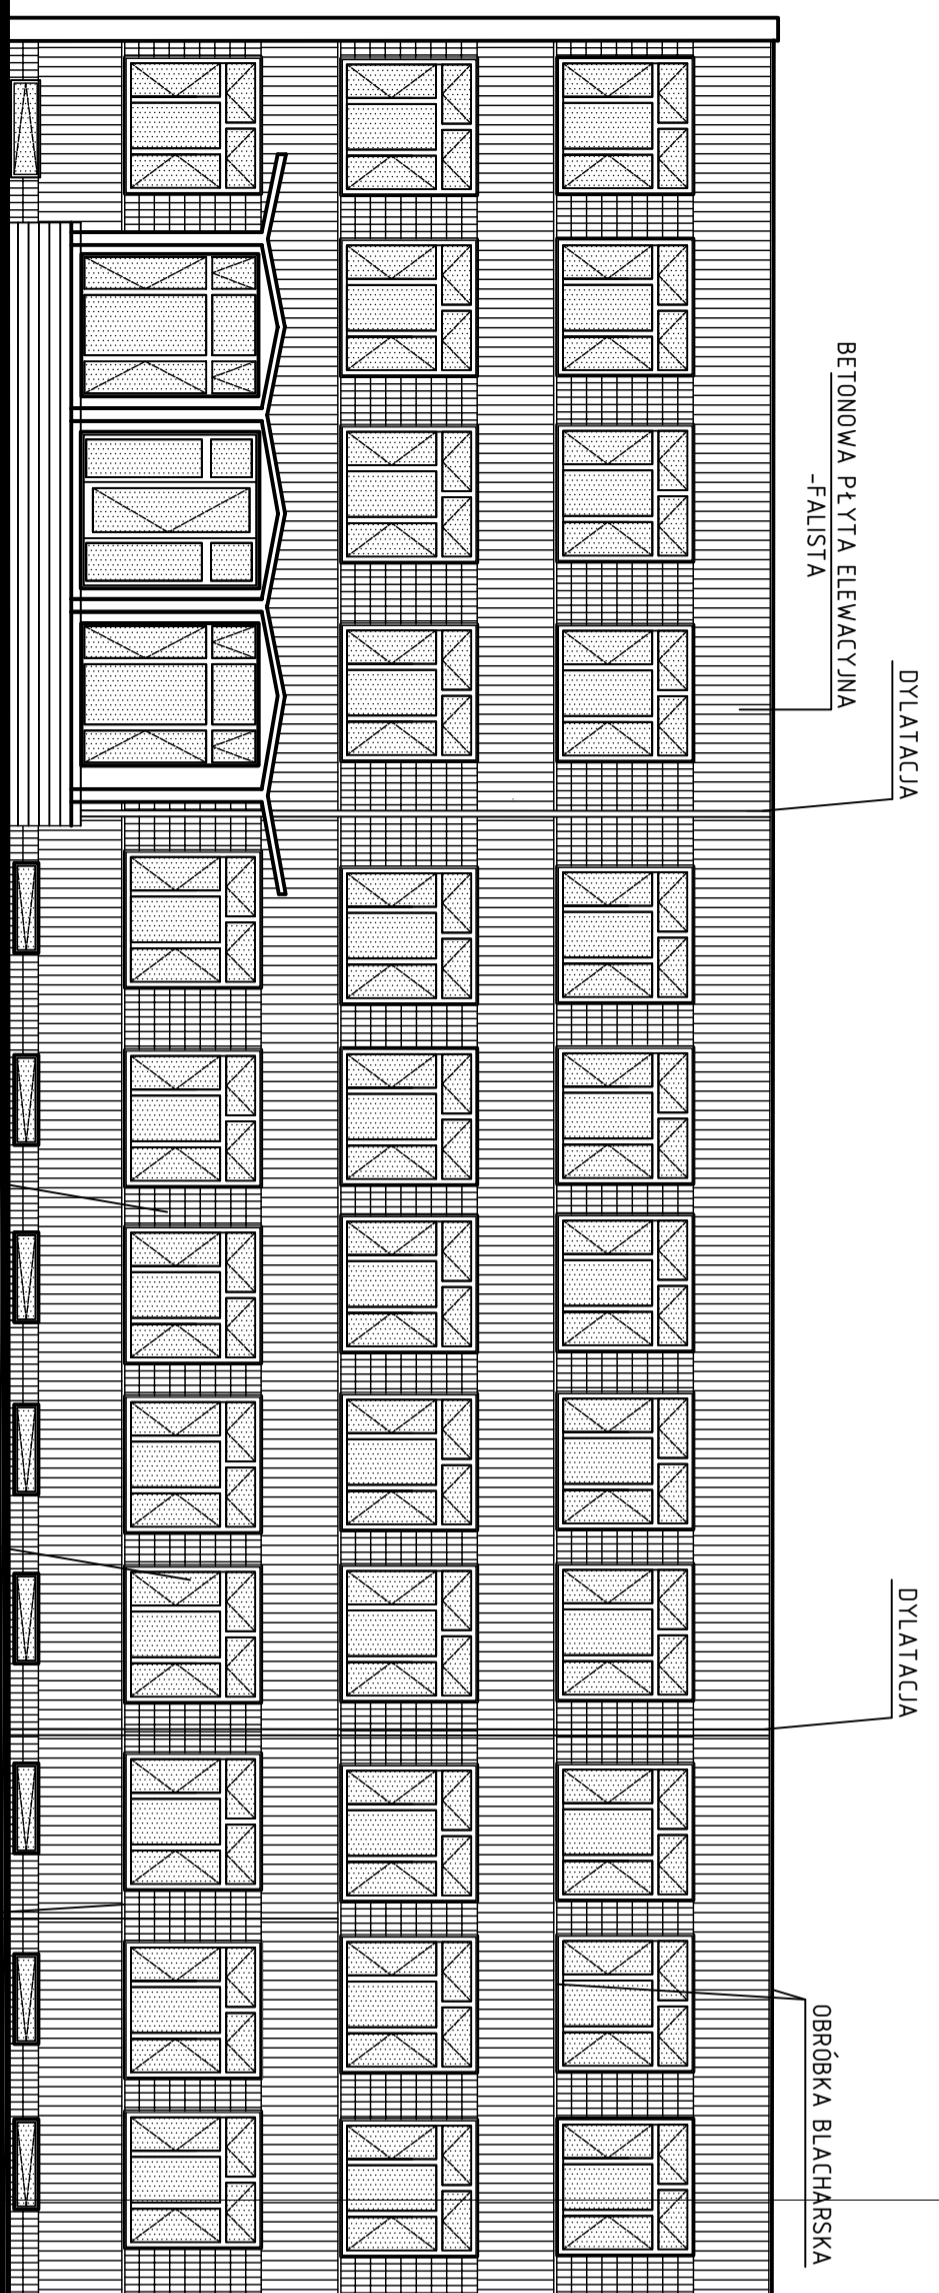

BETONOWA PŁYTA ELEWACYJNA
-FALISTA

DYLATAcja



DYLATAcja

OBRÓBKA BLACHARSKA

OKŁADZINA ELEWACYJNA
-PŁYTKA ELEWACYJNA KLINKIEROWA

OKNO PCV

OBRÓBKA BLACHARSKA

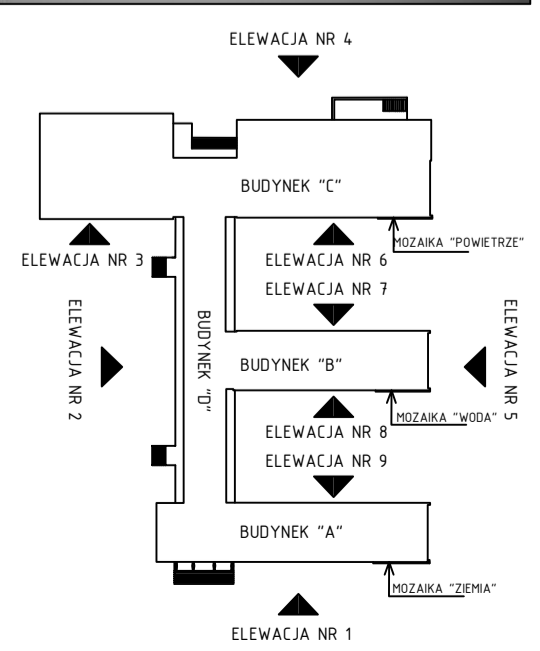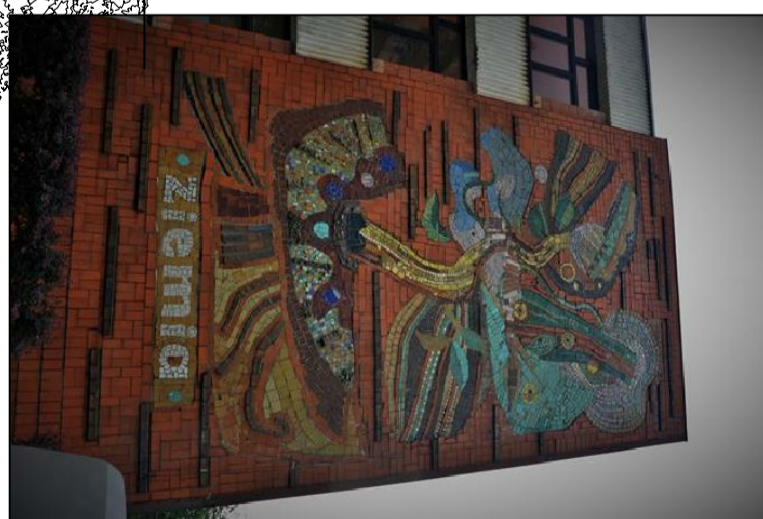

<p>PROJEKT BUDOWLANO - WYKONAWCZY Modernizacji budynku głównego IETU Instytutu Ekologii Terenów Uprzemysłowionych w Katowicach, ul. Koszutha 6, 40-844 Katowice dz. nr 2/84 Obiekt: Śródmieście - Zależe</p>			
Nazwa rysunku		RZUT ELEWACJI NR 1	
Projektant		mgr inż. arch. Piotr Szyrak	
Opis rysunku		nrz. Anna Szymbariewicz	
Inwestor		Instytut Ekologii Terenów Uprzemysłowionych w Katowicach, ul. Koszutha 6, 40-844 Katowice	
Adres inwestycji		Słabim	
Wzrost rysunku		1:150/ks	
Nazwa rysunku		RZUT ELEWACJI NR 1	
Numer rysunku		2820	
Numer rysunku		01	