PROJEKT - KOLORYSTYKA ELEWACJA NR 2
1:150

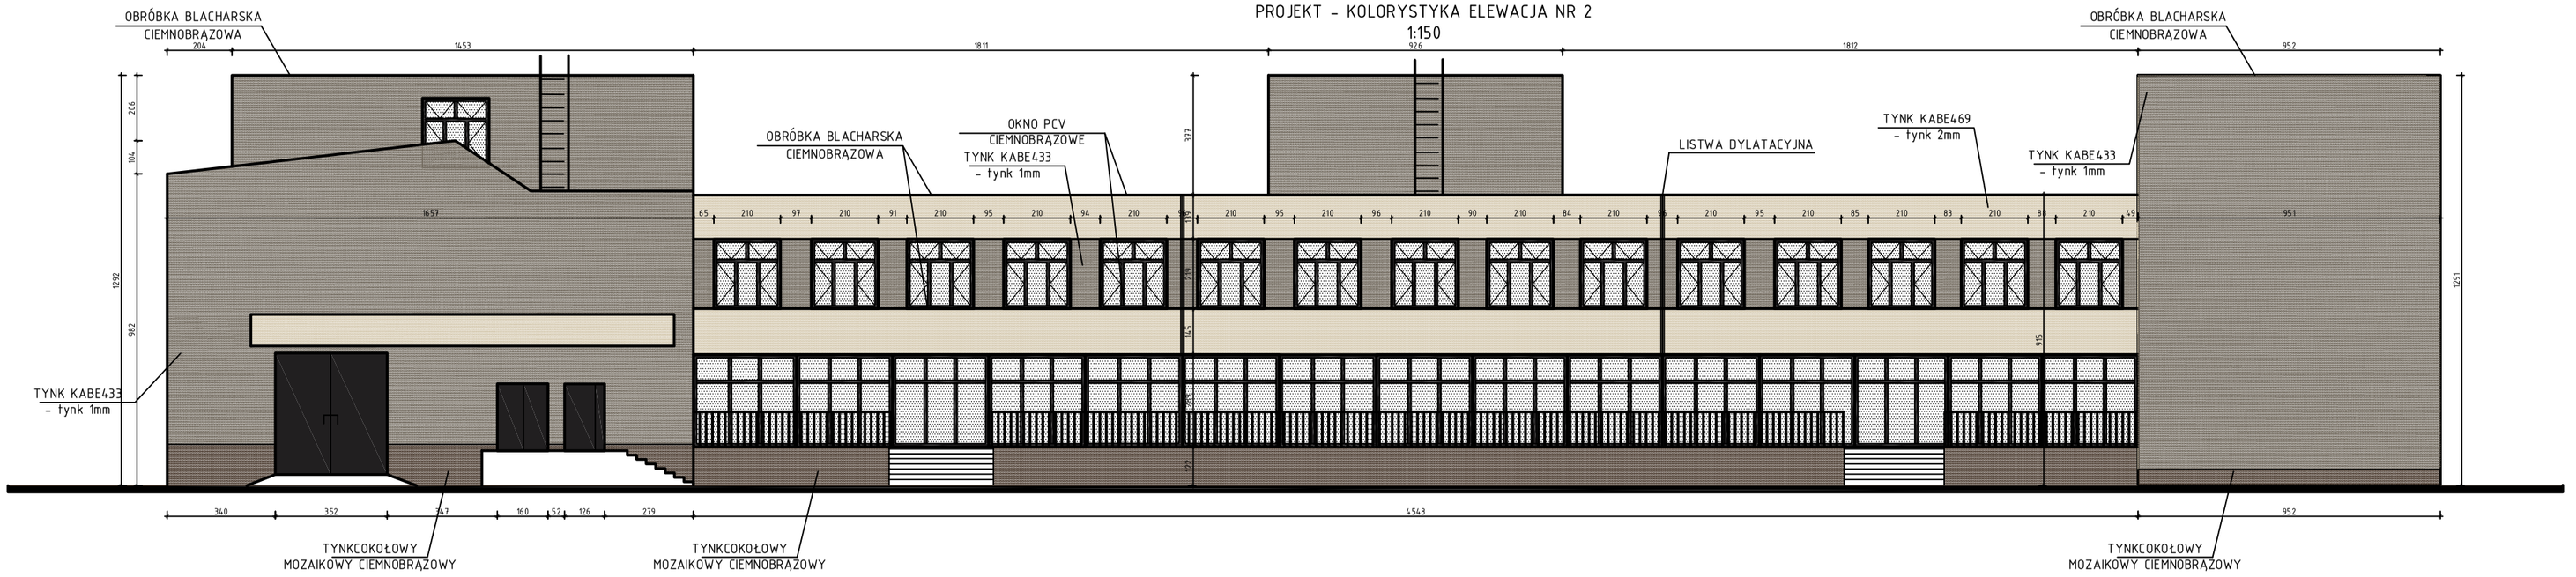

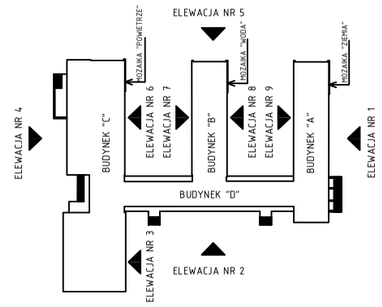

UWAGA:

KOLOR NP. KABE 469 (KOLOR KREMOWY)
ODPOWIEDNIK NCS 2010-Y20R

KOLOR NP. KABE 433 (BRĄZOWY)
ODPOWIEDNIK NCS 6005-Y50R

COKÓŁ wzór KABE 209 (KOLOR CIEMNOBRĄZOWY)
grubość ziarna 1,5mm

UWAGA
wykonać próby kolorystyczne, które należy zatwierdzić z udziałem przedstawiciela Biura Konserwatora Zabytków UM Katowice, przed tynkowaniem całej elewacji

Temat:
PROJEKT BUDOWLANO - WYKONAWCZY
Modernizacji budynku głównego IETU
Instytutu Ekologii Terenów Uprzemysłowionych w Katowicach,
ul. Kossutha 6, 40-844 Katowice dz. nr 2/84
Obręb: Śródmieście - Załęże

	Nazwisko	Nr upr.	Podpis	Data
Projektował: Archit.	mgr. inż. arch. Ihor Syczyk	18/75/KI		09/2020
Opracowała:	inż. Anna Szyndlarewicz			

Inwestor: Instytut Ekologii Terenów Uprzemysłowionych w Katowicach, ul. Kossutha 6, 40 - 844 Katowice

Branża: ARCHITEKTONICZNO-BUDOWLANA

Adres inwestycji: Instytut Ekologii Terenów Uprzemysłowionych w Katowicach, ul. Kossutha 6, 40 - 844 Katowice

Stadium: PROJEKT

Skala: 1:150 A1+

Nazwa rysunku: RZUT ELEWACJI NR 2 - KOLORYSTYKA

Nr archiwalny: 2820

Nr rysunku: 011