
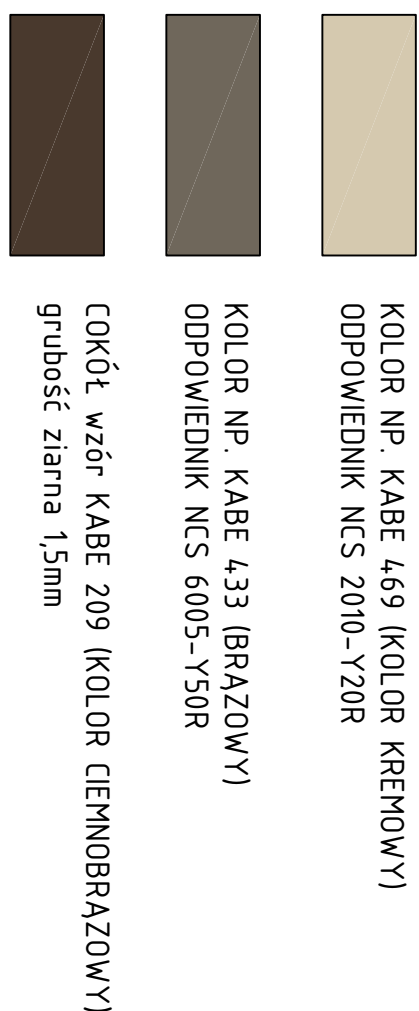
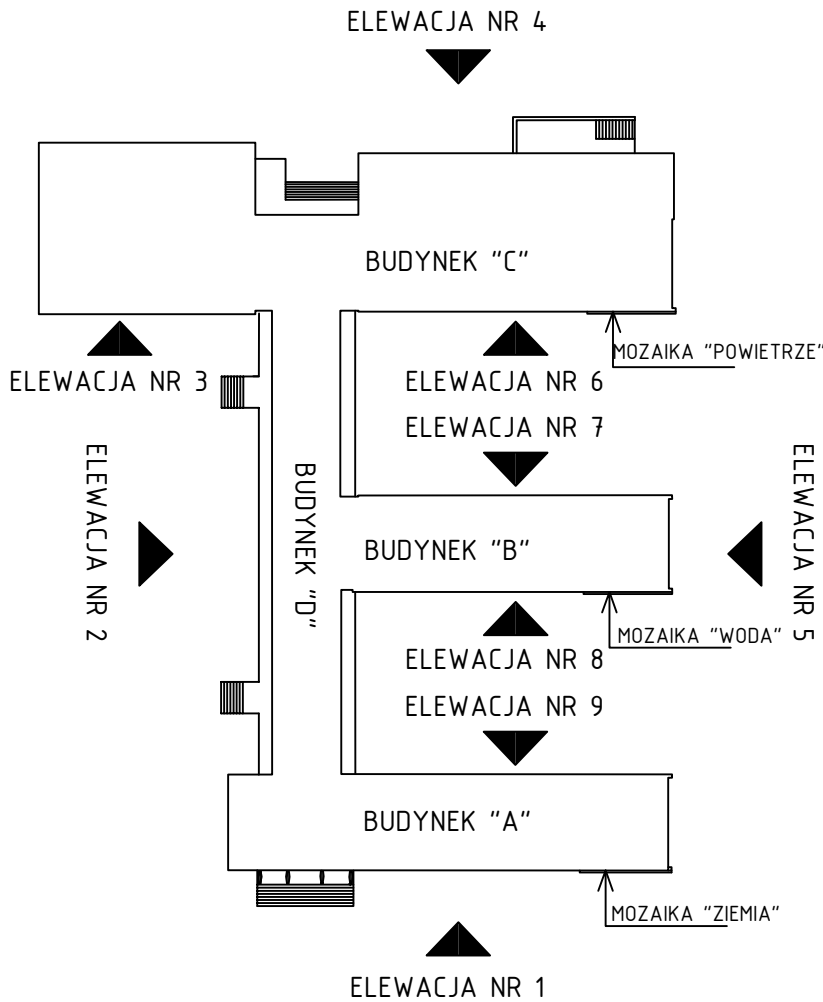


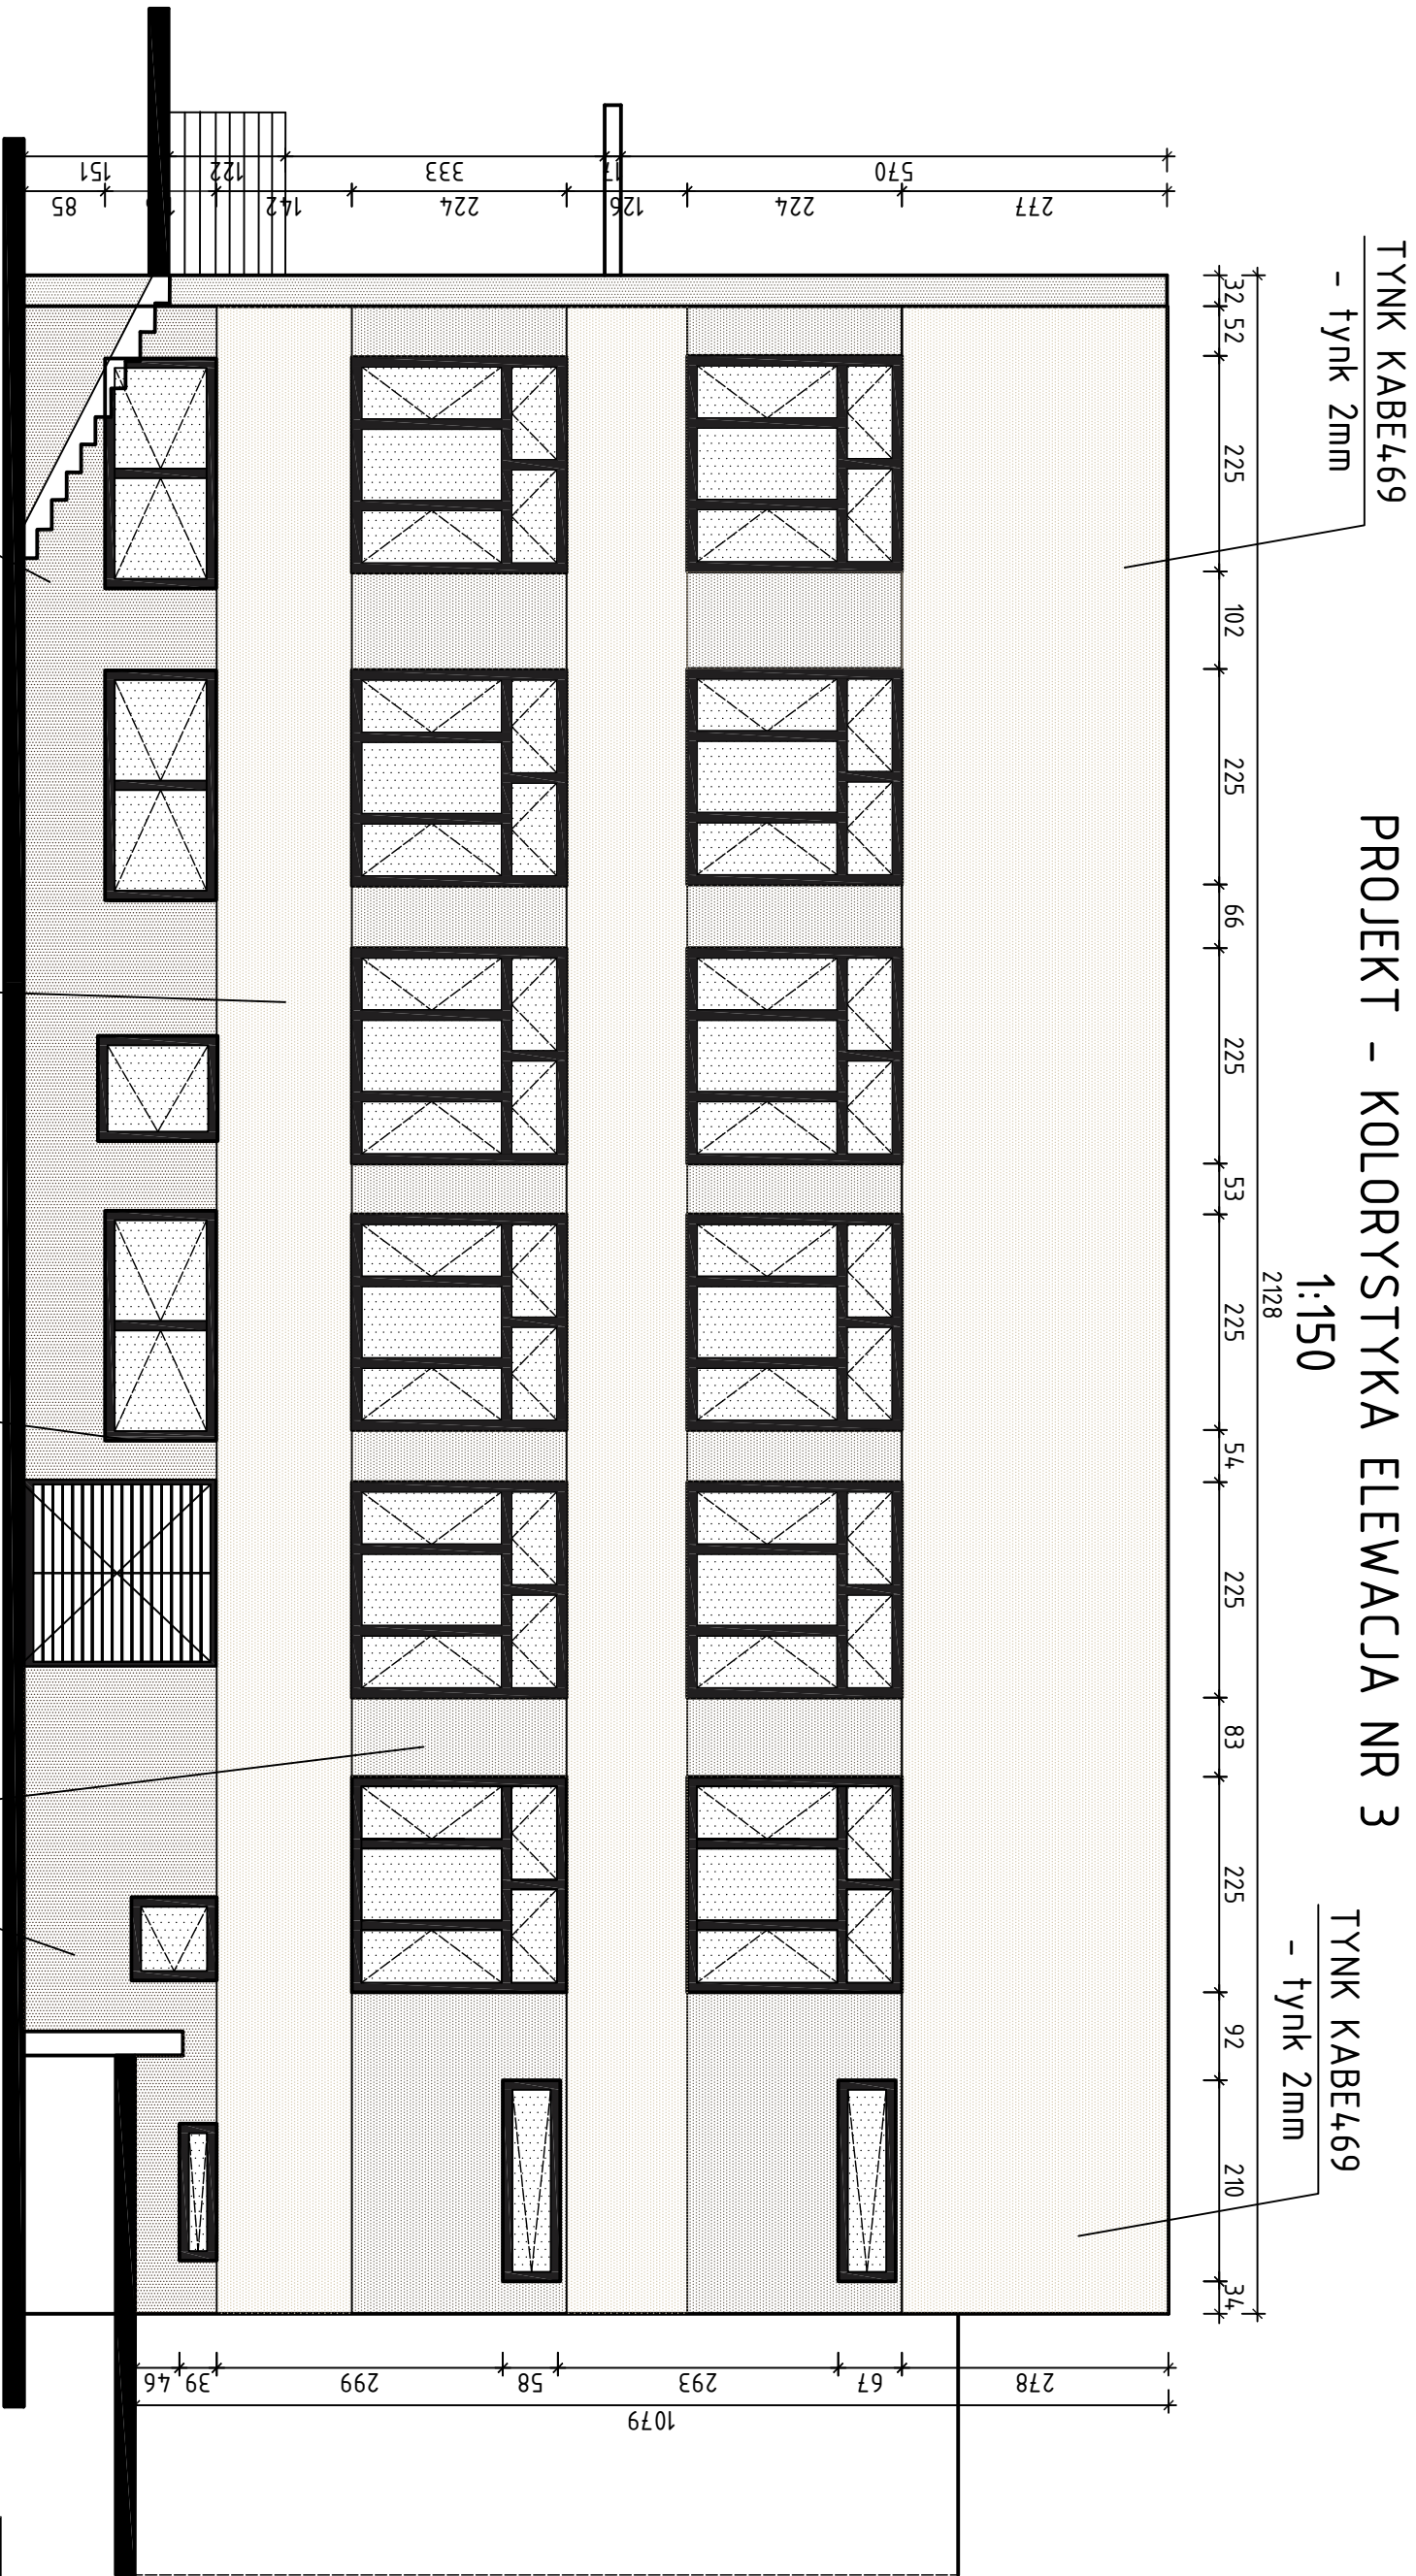

UWAGA
wykonać próby kolorystyczne, które należy zatwierdzić z udziałem przedstawiciela Biura Konserwatora Zabytków UM Katowice, przed tynkowaniem całej elewacji

Temat:				
PROJEKT BUDOWLANO - WYKONAWCZY				
Modernizacji budynku głównego IETU				
Instytutu Ekologii Terenów Uprzemysłowych w Katowicach,				
ul. Kosutha 6, 40-844 Katowice dz. nr 2/84				
Obręb: Śródmieście - Załęże				
Nazwisko		Nr upr.	Podpis	Data
Projektował: mgr. inż. arch. Ihor Syrczyk		18/75/Kt		09/2020
Opracował: inż. Anna Szyndlarowicz				
Inwestor:		Branża:		
Instytut Ekologii Terenów Uprzemysłowych w Katowicach, ul. Kosutha 6, 40 - 844 Katowice		ARCHITEKTONICZNO-BUDOWLANA		
Adres inwestycji:		Stadium:		
Instytut Ekologii Terenów Uprzemysłowych w Katowicach, ul. Kosutha 6, 40 - 844 Katowice		PROJEKT		
Nazwa rysunku:		Nr archiwalny:	Nr rysunku:	
RZUT ELEWACJI NR 3 - KOLORYSTYKA		2820	012	