
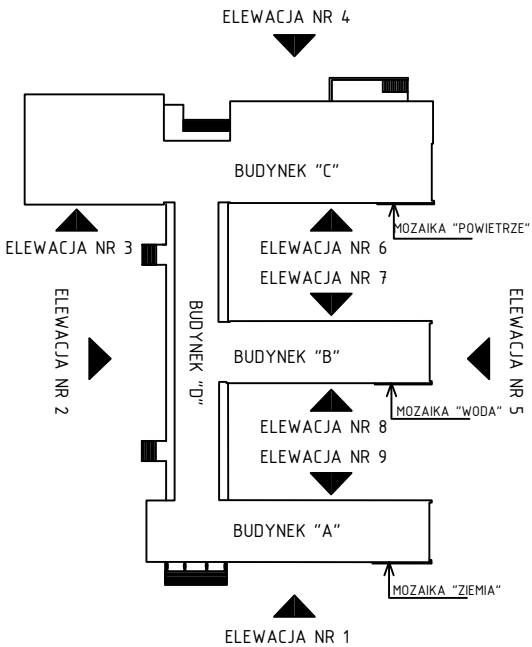


PROJEKT - KOLORYSTYKA ELEWACJA NR 6
1:150

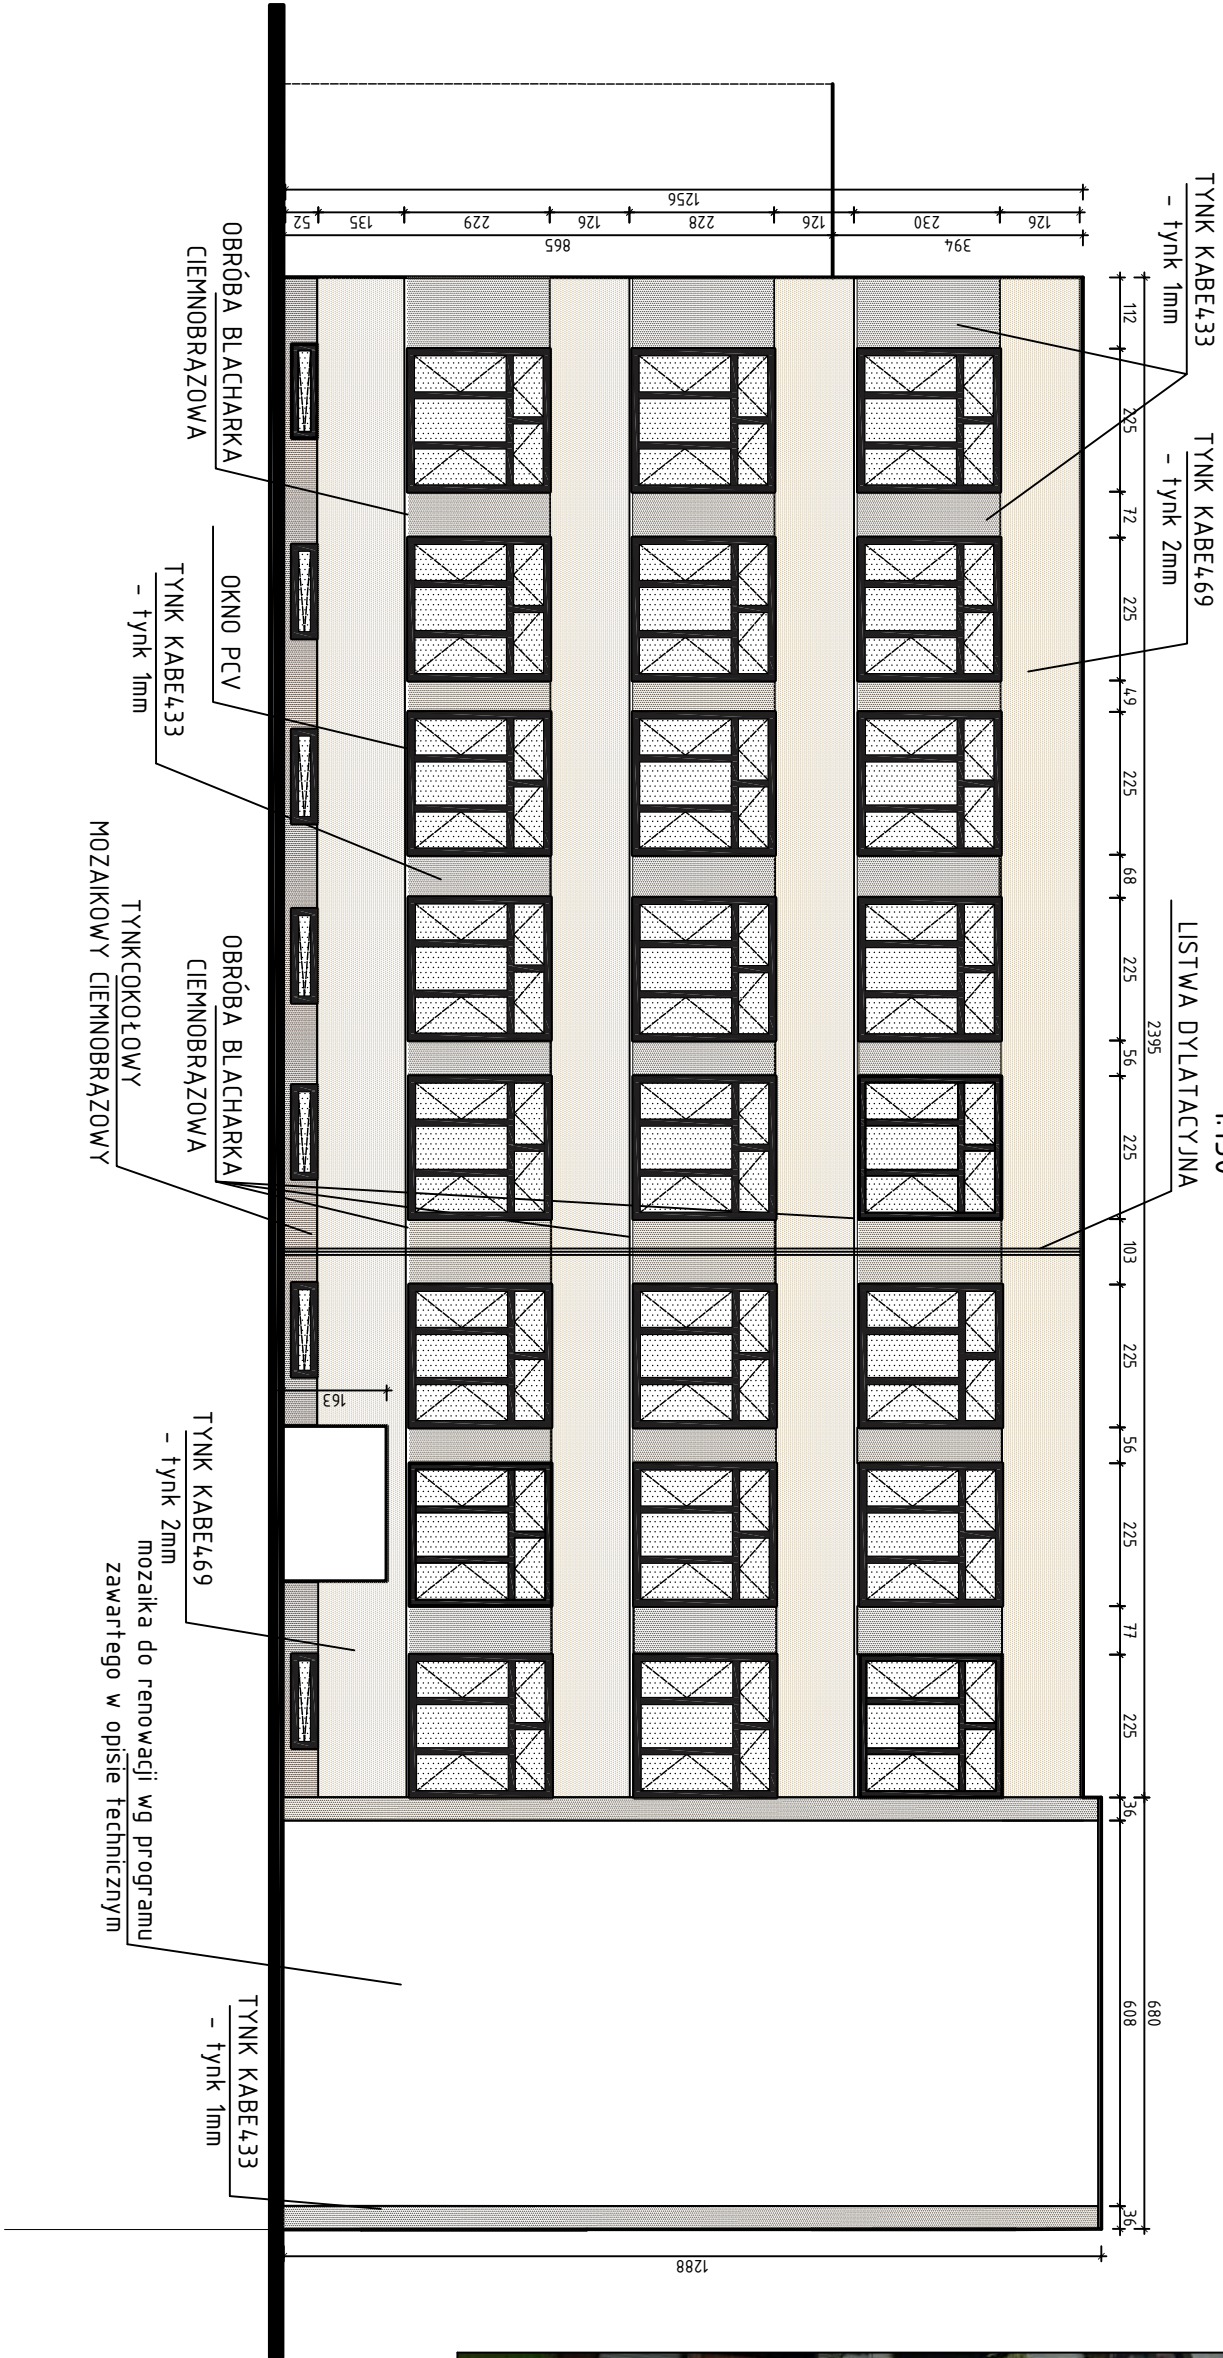

- UWAGA:
- KOLOR NP KABE 469 (KOLOR KREKOWY)
ODPOWIEDNIK NCS 2010-Y20R
 - KOLOR NP KABE 433 (BRĄZOWY)
ODPOWIEDNIK NCS 6005-Y50R
 - ŁOKÓŁ wzór KABE 209 (KOLOR CIEMNOBRĄZOWY)
grubość ziarna 15mm

UWAGA:
wykonać próby kolorystyczne, które należy załączyć z uzdatnieniem przedstawić Biura Konserwatora Zabytków UM Katowice, przed tynkowaniem całej elewacji

Temat:			
PROJEKT BUDOWLANO - WYKONAWCZY			
Modernizacji budynku głównego IETU			
Instytutu Ekologii Terenów Uprzemysłowionych w Katowicach,			
ul. Koszutha 6, 40-844 Katowice dz. nr 2/84			
Obiekt: Śródmieście - Zółte			
Nazwa		Nazwa	
Projektant:		Nr upr.	
Inżynier architekt		Data	
Opiekun:		09/2020	
Inwestor:		Branża	
Instytut Ekologii Terenów Uprzemysłowionych w Katowicach, ul. Koszutha 6, 40-844 Katowice		ARCHITEKTURA-BUDOWLANA	
Adres inwestycji:		Szkic	
Instytut Ekologii Terenów Uprzemysłowionych w Katowicach, ul. Koszutha 6, 40-844 Katowice		PROJEKT	
Nazwa rysunku:		Skala:	
RZUT ELEWACJI NR 6 - KOLORYSTYKA		1:150/40	
Nr rysunku:		2820	
Nr rysunku:		015	