
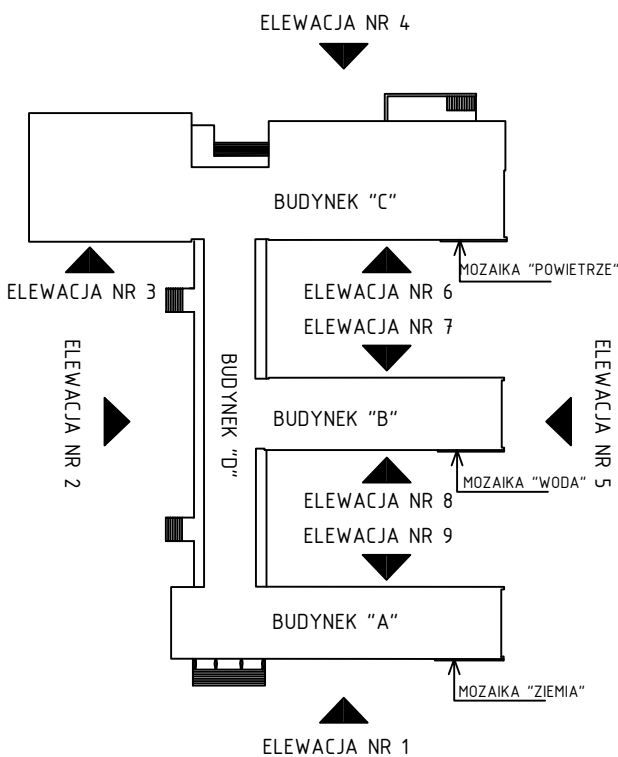


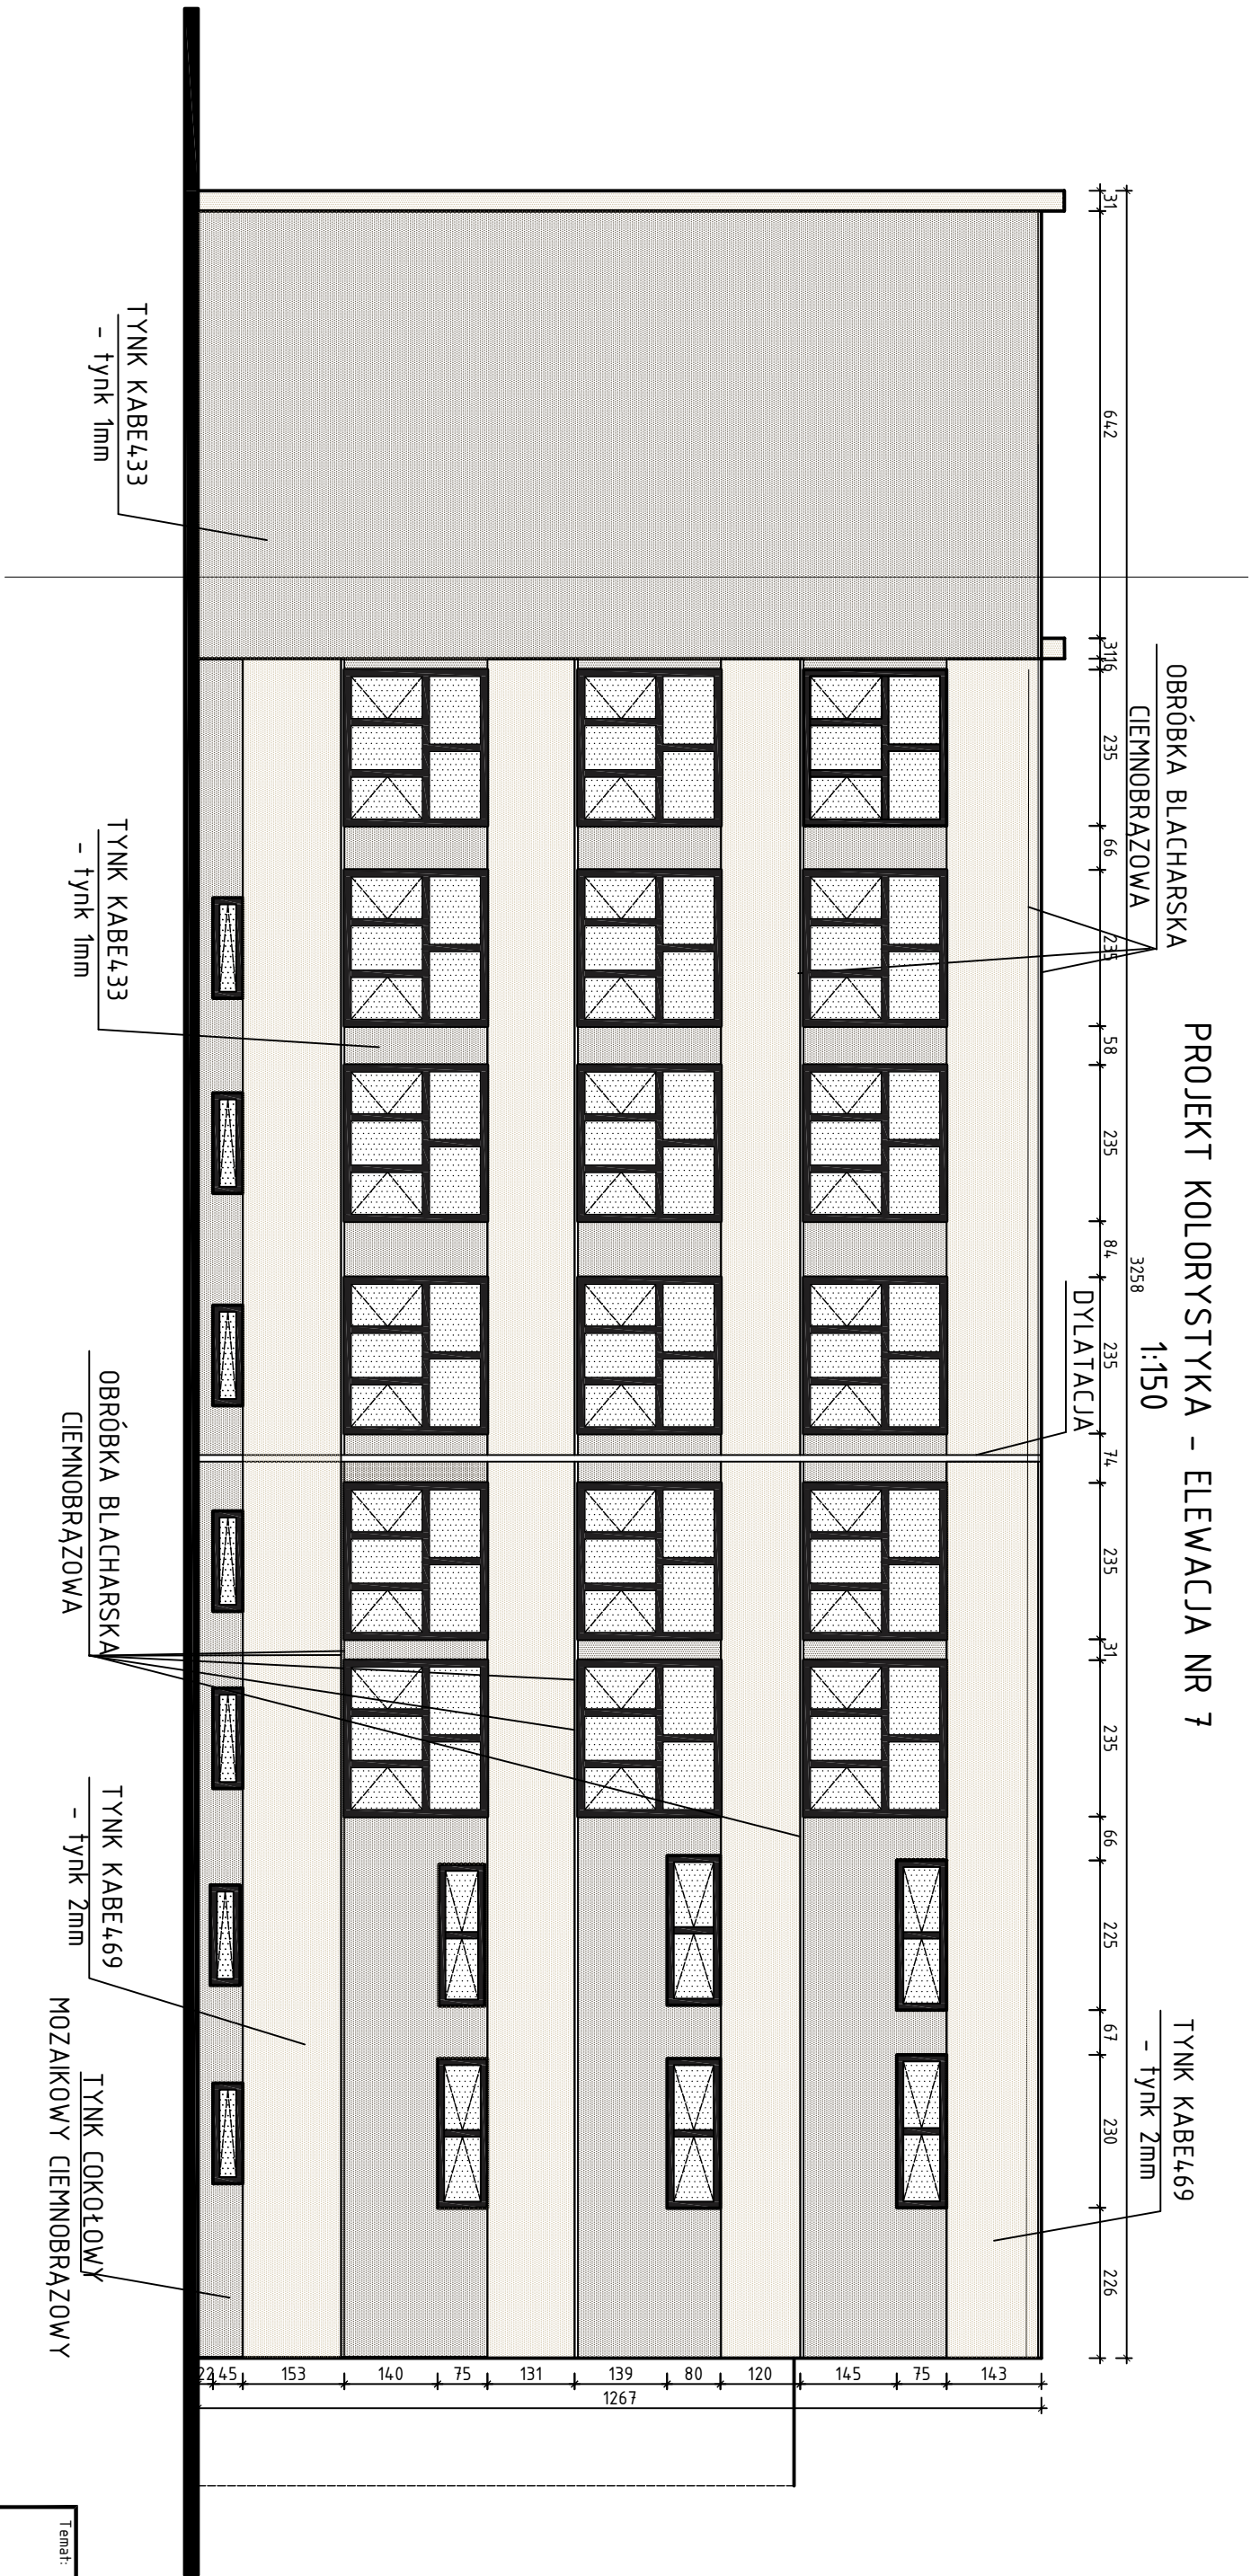

- UWAGA:
- KOLOR NP. KABE 469 (KOLOR KREMOWY)
ODPOWIEDNIK NCS 2010-Y20R
- KOLOR NP. KABE 433 (BRĄZOWY)
ODPOWIEDNIK NCS 6005-Y50R
- COKÓŁ: wzór KABE 209 (KOLOR CIEMNOBRĄZOWY)
grubość ziarna 1,5mm

Temat:				
PROJEKT BUDOWLANO - WYKONAWCZY				
Modernizacji budynku głównego IETU				
Instytutu Ekologii Terenów Uprzemysłowych w Katowicach,				
ul. Koszutha 6, 40-844 Katowice dz. nr 2/84				
Obiekt: Śródmieście - Zależe				
Projektował:	Nazwisko	Nr. upr.	Podpis	Data
Opracował:	mgr. inż. arch. Ihor Syrczyk	18/75/Kt		09/2020
Inwestor:	inż. Anna Szyniarzewicz			
Instytut Ekologii Terenów Uprzemysłowych w Katowicach, ul. Koszutha 6, 40-844 Katowice		Branża:	ARCHITEKTONICZNO-BUDOWLANA	
Adres inwestycji: Instytut Ekologii Terenów Uprzemysłowych w Katowicach, ul. Koszutha 6, 40-844 Katowice		Stadium:	PROJEKT	
Nazwa rysunku:		Nr. archiwalny:	1:150/asz	
RZUT ELEWACJI NR 7 - KOLORYSTYKA		Nr. rysunku:	016	

UWAGA
wykonać próby kolorystyczne, które należy zatwierdzić z udziałem przedstawiciela Biura Konserwatora Zabytków UM Katowice, przed tynkowaniem całej elewacji