
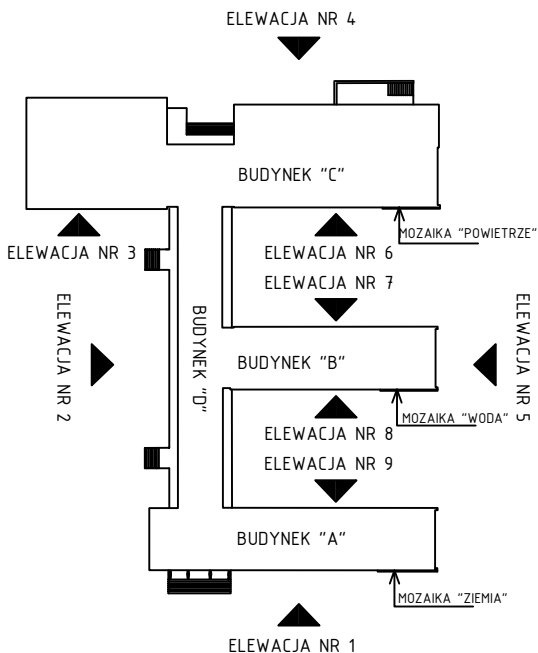


PROJEKT – KOLORYSTYKA ELEWACJA NR 8
1:150

TYNK KABE469
– tynk 2mm

LISTWA DYLATACYJNA

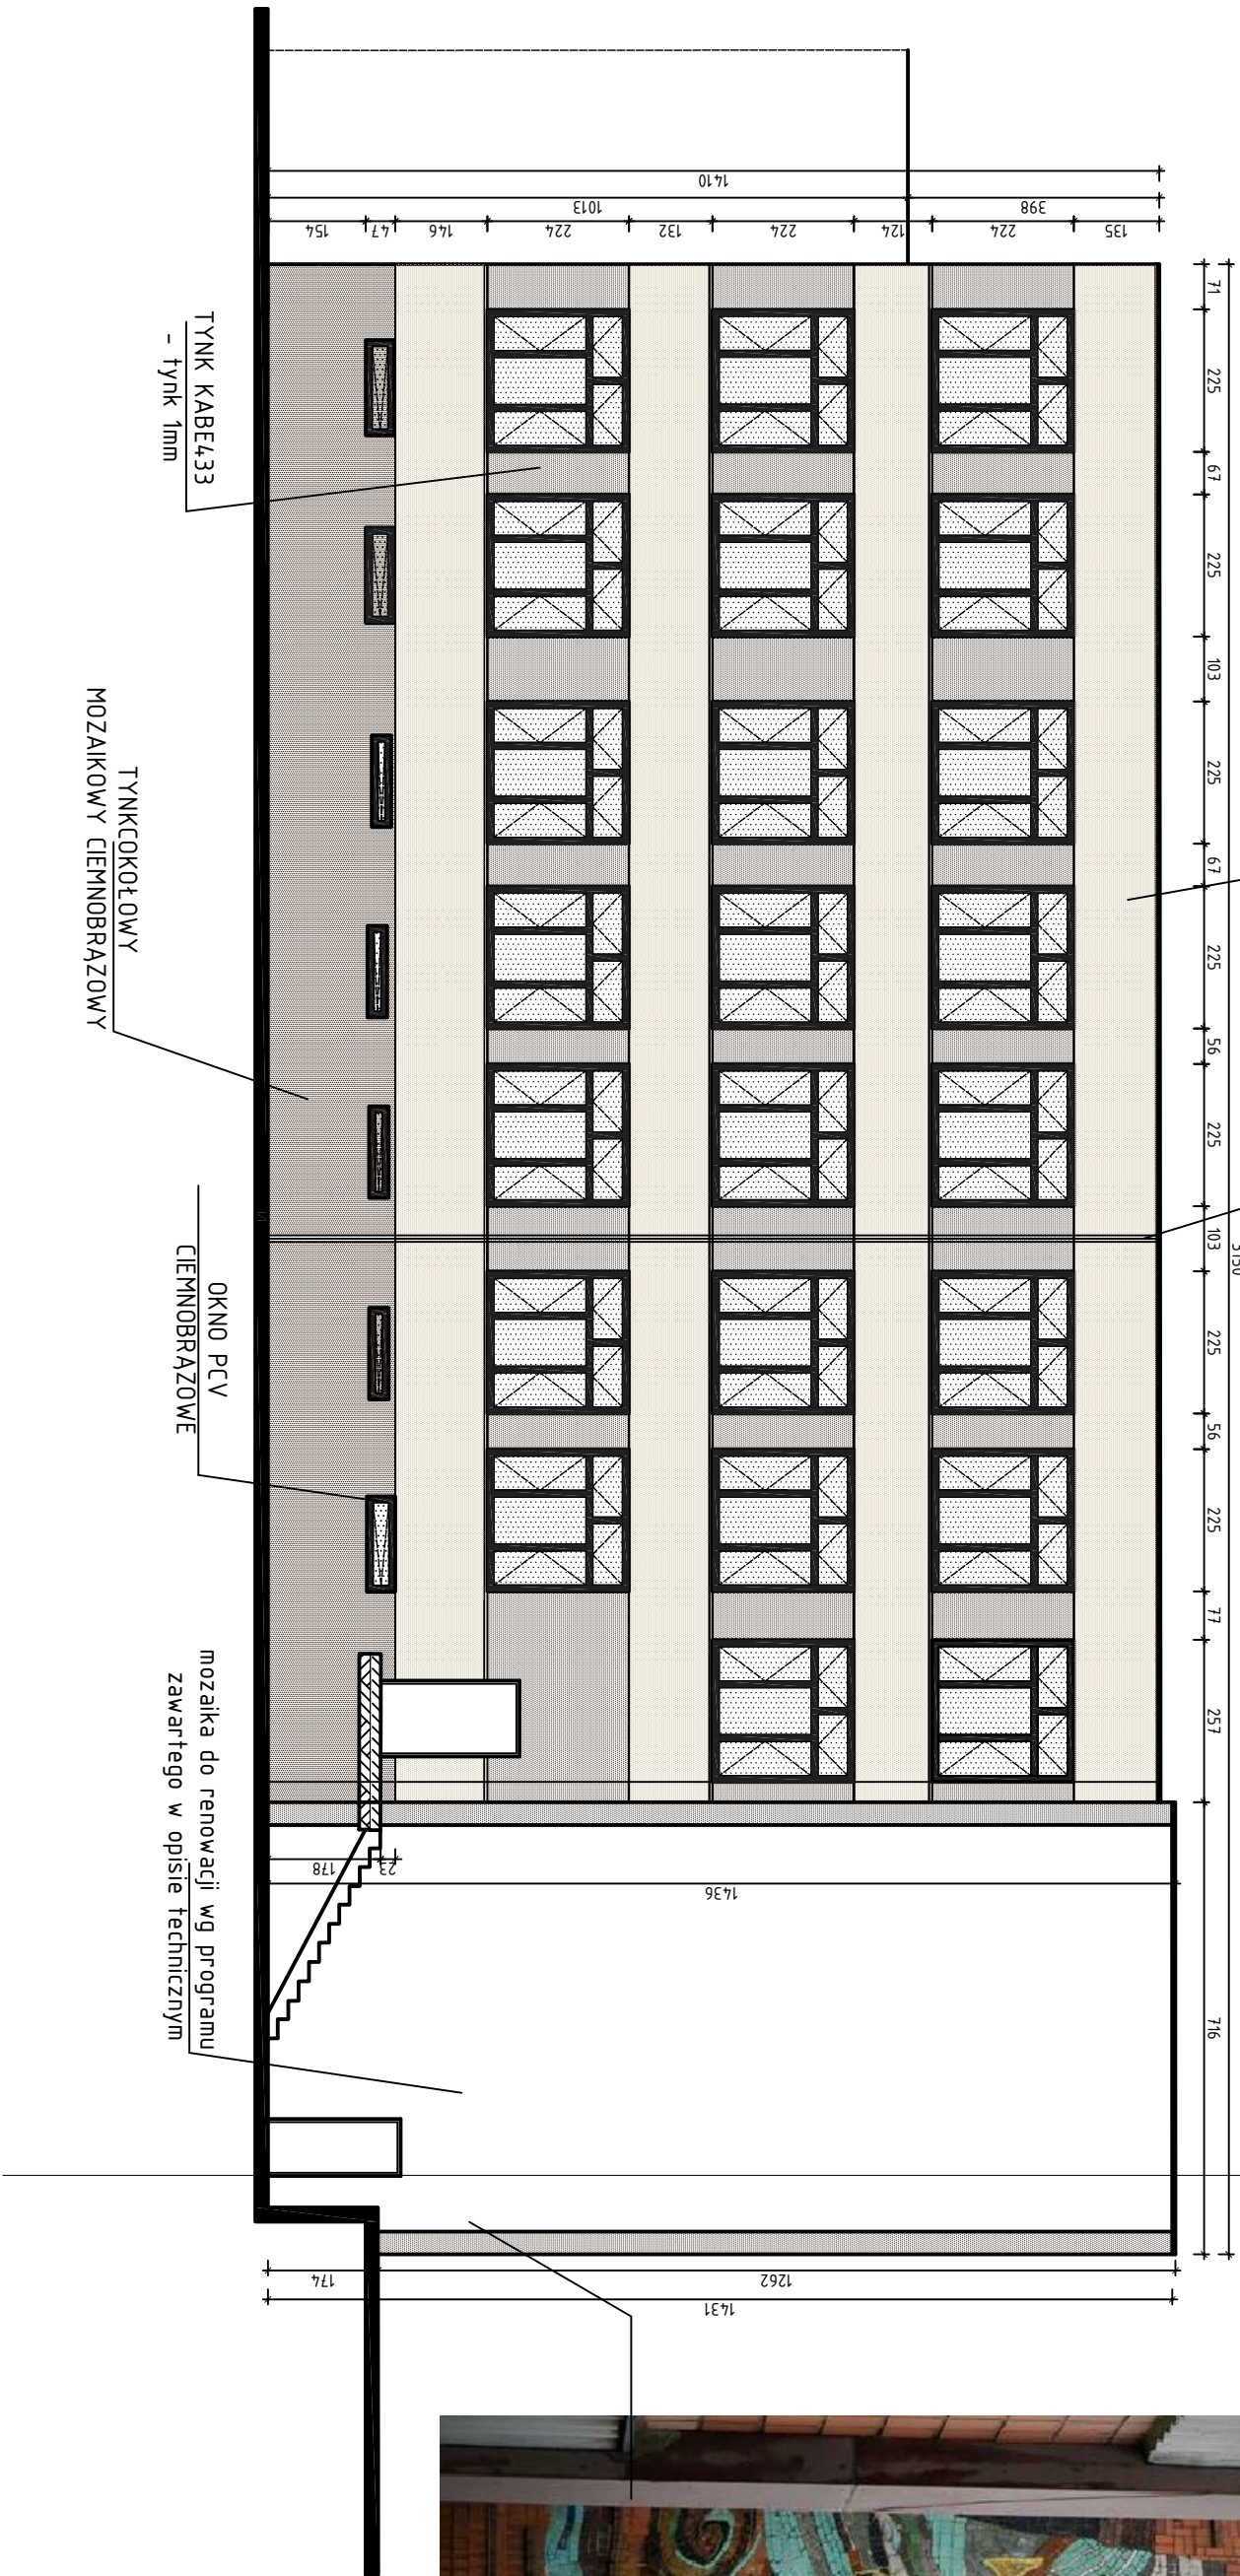

- UWAGA:
- KOLOR NP KABE 469 (KOLOR KREKOWY)
ODPOWIEDNIK NCS 2010-Y20R
 - KOLOR NP KABE 433 (BRĄZOWY)
ODPOWIEDNIK NCS 6005-Y50R
 - COKÓŁ wzór KABE 209 (KOLOR CIEMNOBRĄZOWY)
grubość ziarna 15mm

UWAGA
wykonać próby kolorystyczne, które należy zatwierdzić z udziałem przedstawiciela Biura Konserwatora Zabytków UM Katowice, przed tynkowaniem całej elewacji

Temat: PROJEKT BUDOWLANO - WYKONAWCZY Moderatyzacji budynku głównego IETU Instytutu Ekologii Terenów Uprzemysłowionych w Katowicach, ul. Koszutha 6, 40-844 Katowice dz. nr 2/84 Obiekt: Śródmieście - Zieleń					
Projektant:	Nazwa:	Nr upr.:	Podpis:	Data:	
Opracował:	mgr. inż. arch. Piotr Szytyk	18/75/Kt		09/2020	
Inwestor:	Instytut Ekologii Terenów Uprzemysłowionych w Katowicach, ul. Koszutha 6, 40-844 Katowice	Brak		ARCHITEKTONICZNO-BUDOWLANA	
Adres inwestycji:	Instytut Ekologii Terenów Uprzemysłowionych w Katowicach, ul. Koszutha 6, 40-844 Katowice	Stadion:	PROJEKT	Skala: 1:150/A-0	
Nazwa rysunku:	RZUT ELEWACJI NR 8 – KOLORYSTYKA	Nr arkusza:	2820	Nr rysunku: 017	