



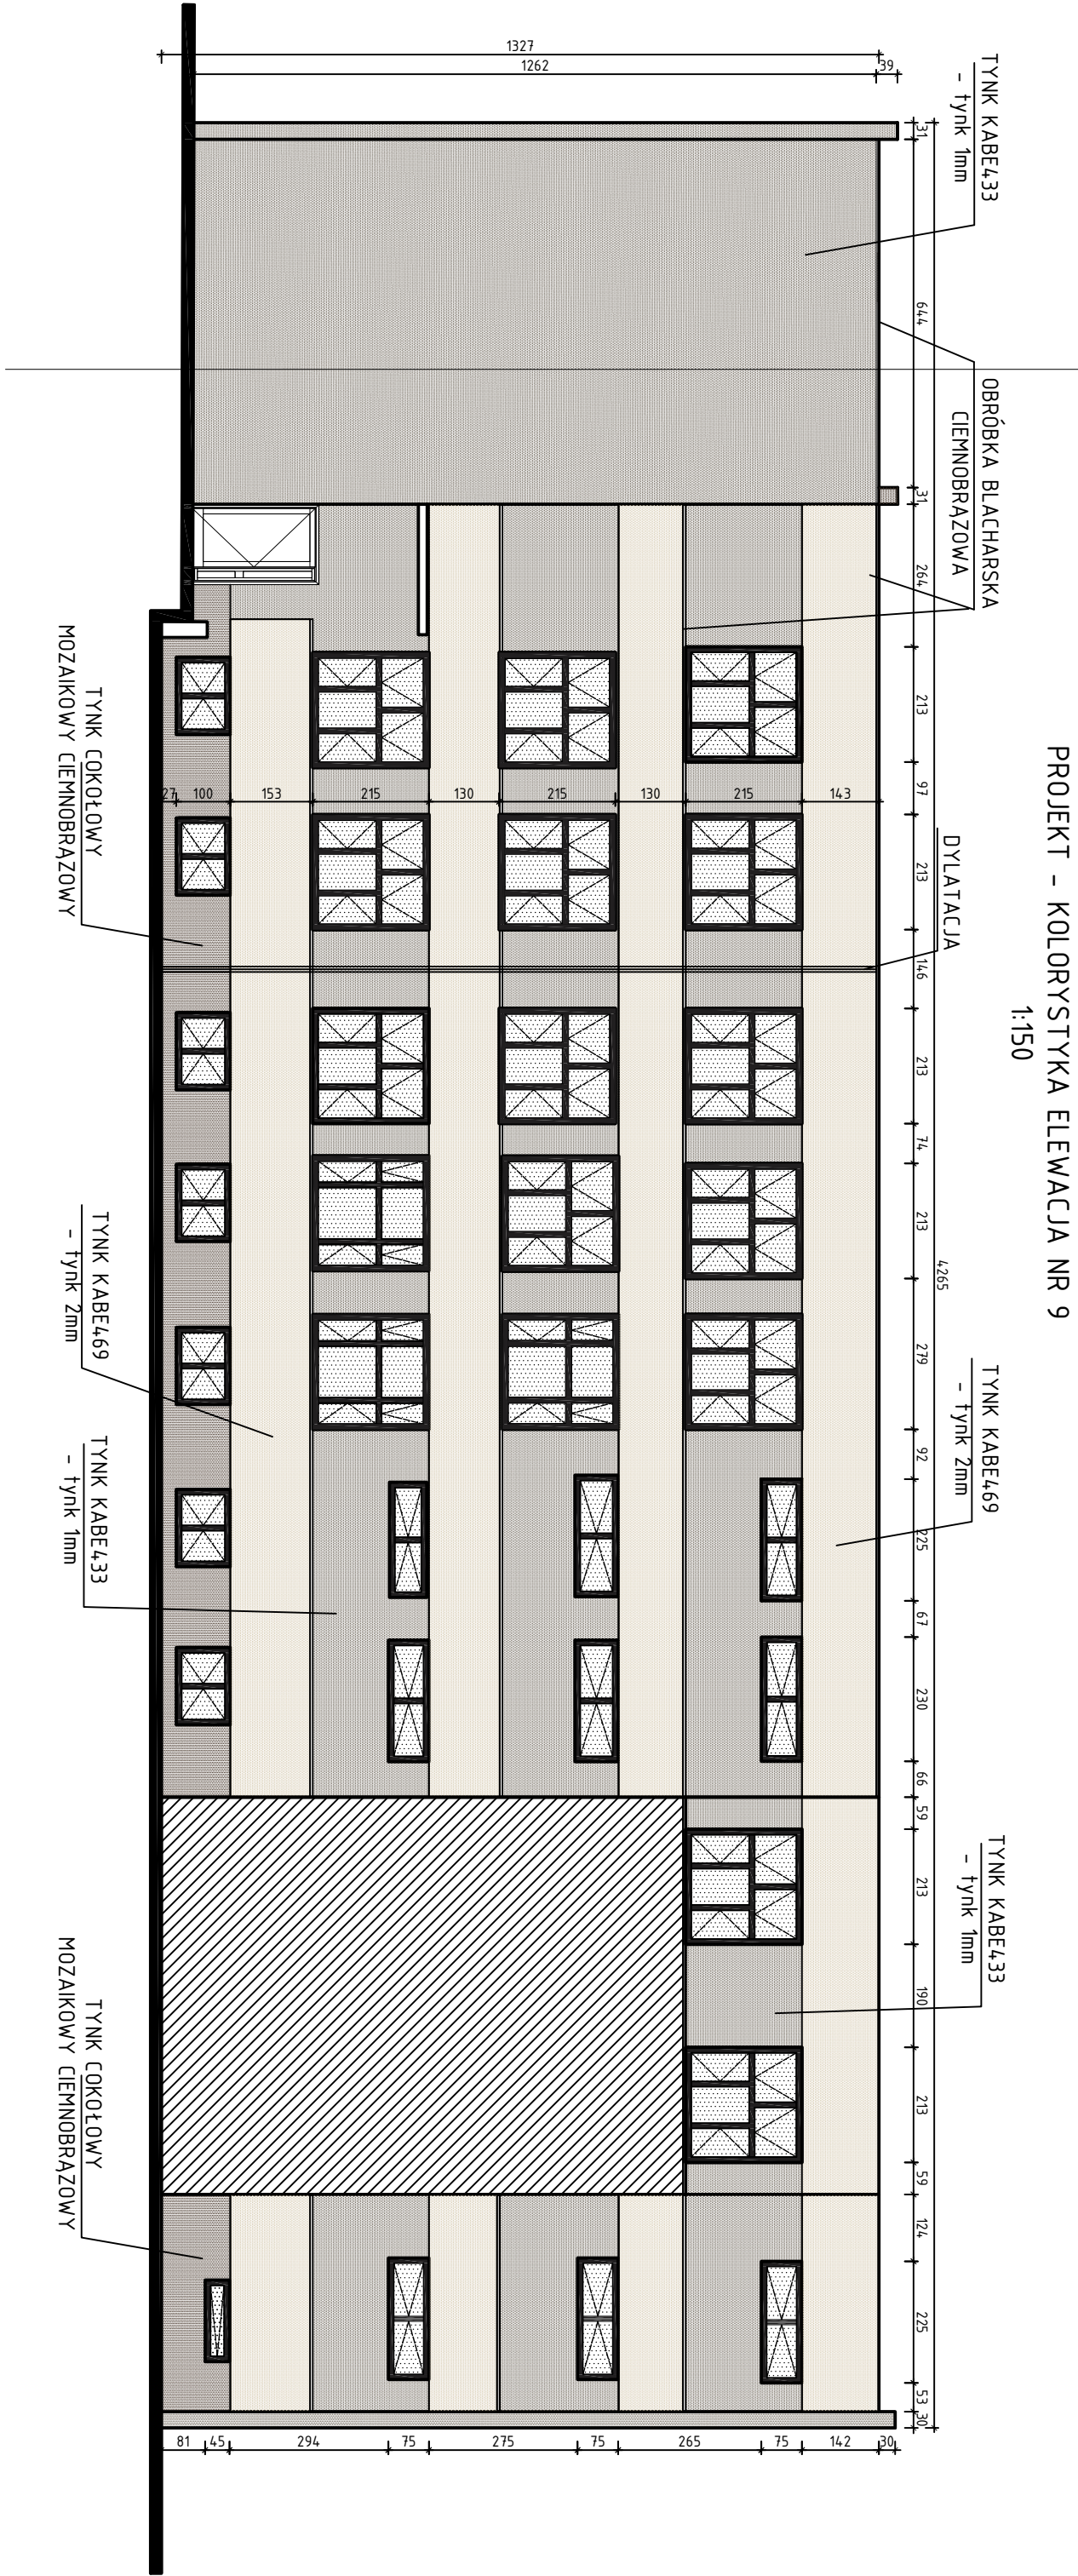

UWAGA:
wykonać próby kolorystyczne, które należy załączyć z uzdaniem
przedstawiciela Biura Konserwatora Zabytków UM Katowice, przed
tynkowaniem całej elewacji

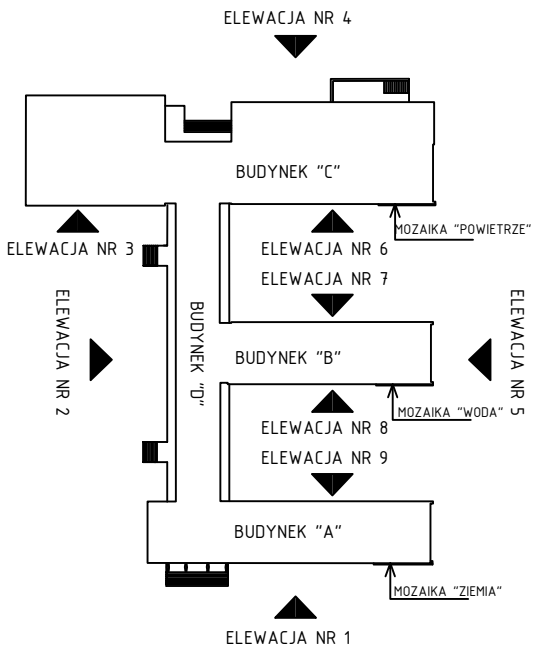

- UWAGA:
- KOLOR NP. KABE 469 (KOLOR KREMOWY)
ODPOWIEDNIK NCS 2010-Y20R
 - KOLOR NP. KABE 433 (BRĄZOWY)
ODPOWIEDNIK NCS 6005-Y50R
 - ŁOKÓŁ wzór KABE 209 (KOLOR CIEMNOBRĄZOWY)
grubość ziarna 15mm

Temat:			
PROJEKT BUDOWLANO - WYKONAWCZY			
Modernizacji budynku głównego IETU			
Instytutu Ekologii Terenów Uprzemysłowionych w Katowicach,			
ul. Koszutha 6, 40-844 Katowice dz. nr 2/84			
Obiekt: Śródmieście - Zieleń			
Nazwa		Nazwa	
Projektant:		Nr upr.	
Opiekun:		Data	
Inwestor:		Data	
Adres inwestycji:		Data	
W Katowicach, ul. Koszutha 6, 40-844 Katowice		Data	
W Katowicach, ul. Koszutha 6, 40-844 Katowice		Data	
Nazwa projektu:		Data	
RZUT ELEWACJI NR 9 - KOLORYSTYKA		Data	
2820		018	