INWENTARYZACJA - ELEWACJA NR 2

1:150

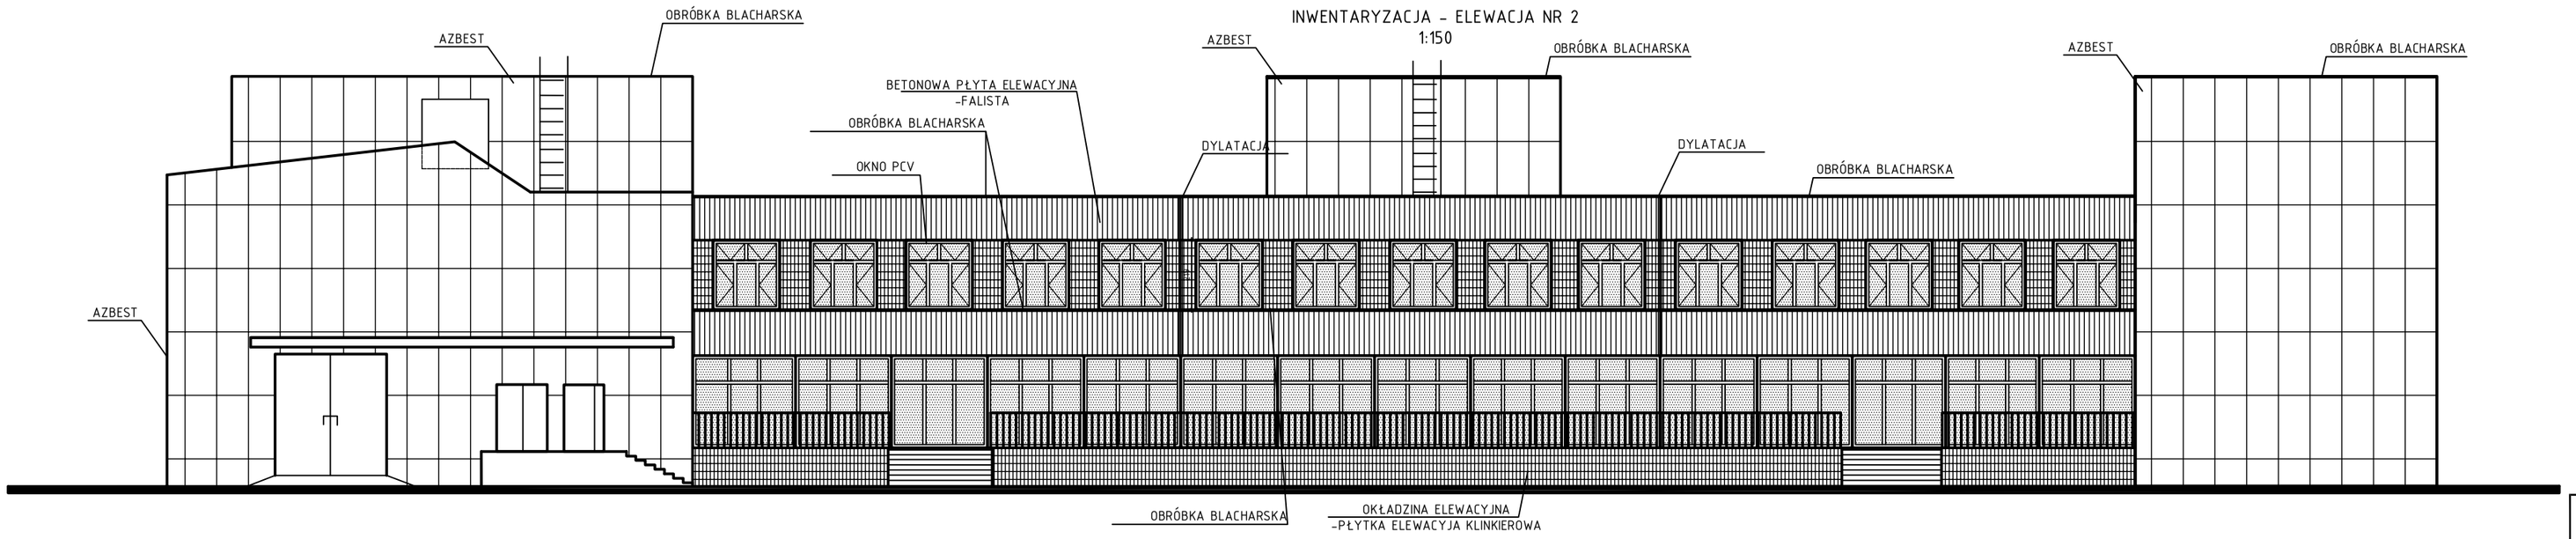

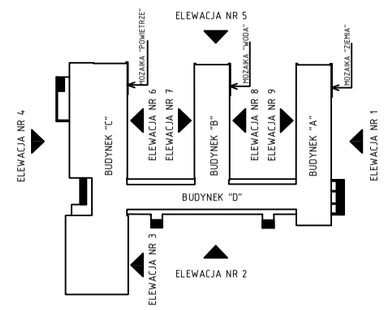

Temat:

PROJEKT BUDOWLANO - WYKONAWCZY
Modernizacji budynku głównego IEtU
Instytutu Ekologii Terenów Uprzemysłowionych w Katowicach,
ul. Kossutha 6, 40-844 Katowice dz. nr 2/84
Obręb: Śródmieście - Załęże

	Nazwisko	Nr upr.	Podpis	Data
Projektował:	mgr. inż arch. Ihor Syczyk	18/15/Kt		09/2020
Opracowała:	inż. Anna Szyndlarewicz			

Inwestor: Instytut Ekologii Terenów Uprzemysłowionych w Katowicach, ul. Kossutha 6, 40 - 844 Katowice	Branża: ARCHITEKTONICZNO-BUDOWLANA
Adres inwestycji: Instytut Ekologii Terenów Uprzemysłowionych w Katowicach, ul. Kossutha 6, 40 - 844 Katowice	Stadium: INWENTARYZACJA / Skala: 1:150 DA1
Nazwa rysunku: RZUT ELEWACJI NR 2	Nr archiwalny: 2820 / Nr rysunku: 02