PROJEKT - KOLORYSTYKA ELEWACJA NR 4

1:150

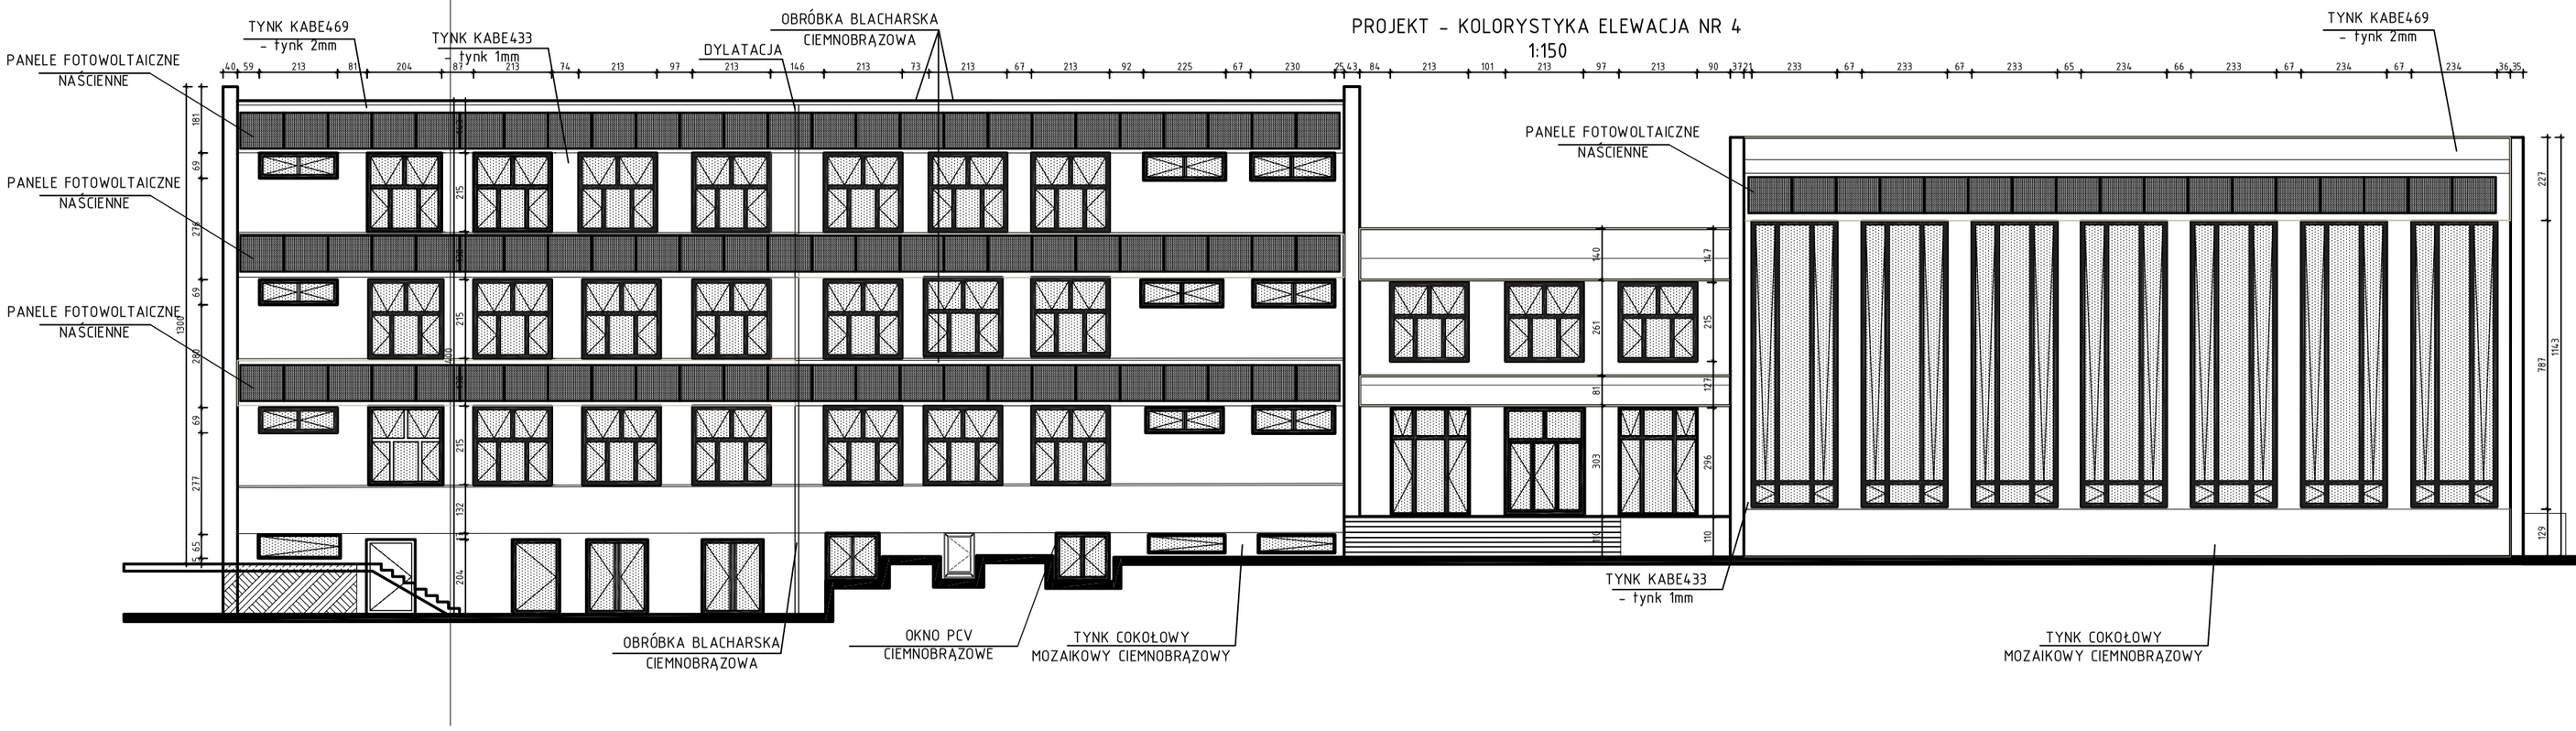

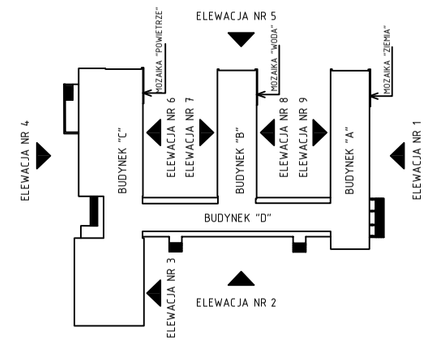

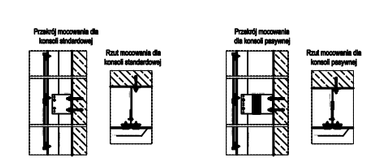

PROJEKT BUDOWLANO - WYKONAWCZY
Modernizacji budynku głównego IETU
Instytutu Ekologii Terenów Uprzemysłowionych w Katowicach,
ul. Kossutha 6, 40-844 Katowice dz. nr 2/84
Obręb: Śródmieście - Zalęże

	Nazwisko	Nr upr.	Podpis	Data
Projektował:	mgr. inż arch. Ihor Syczyk	18/75/KI		09/2020
Opracował:	inż. Anna Szyndlarewicz			

Inwestor: Instytut Ekologii Terenów Uprzemysłowionych w Katowicach, ul. Kossutha 6, 40 - 844 Katowice

Branża: ARCHITEKTONICZNO-BUDOWLANA

Adres inwestycji: Instytut Ekologii Terenów Uprzemysłowionych w Katowicach, ul. Kossutha 6, 40 - 844 Katowice

Stadium: PROJEKT

Skala: 1:100/A3

Nazwa rysunku: ROZMIESZCZENIE PANELI FOTOWOLTAICZNYCH NAŚCIENNYCH

Nr archiwalny: 2820

Nr rysunku: 024