


BETONOWA PŁYTA ELEWACYJNA
-FALISTA

INWENTARYZACJA - ELEWACJA NR 3
1:150



OBRÓBKA BLACHARSKA

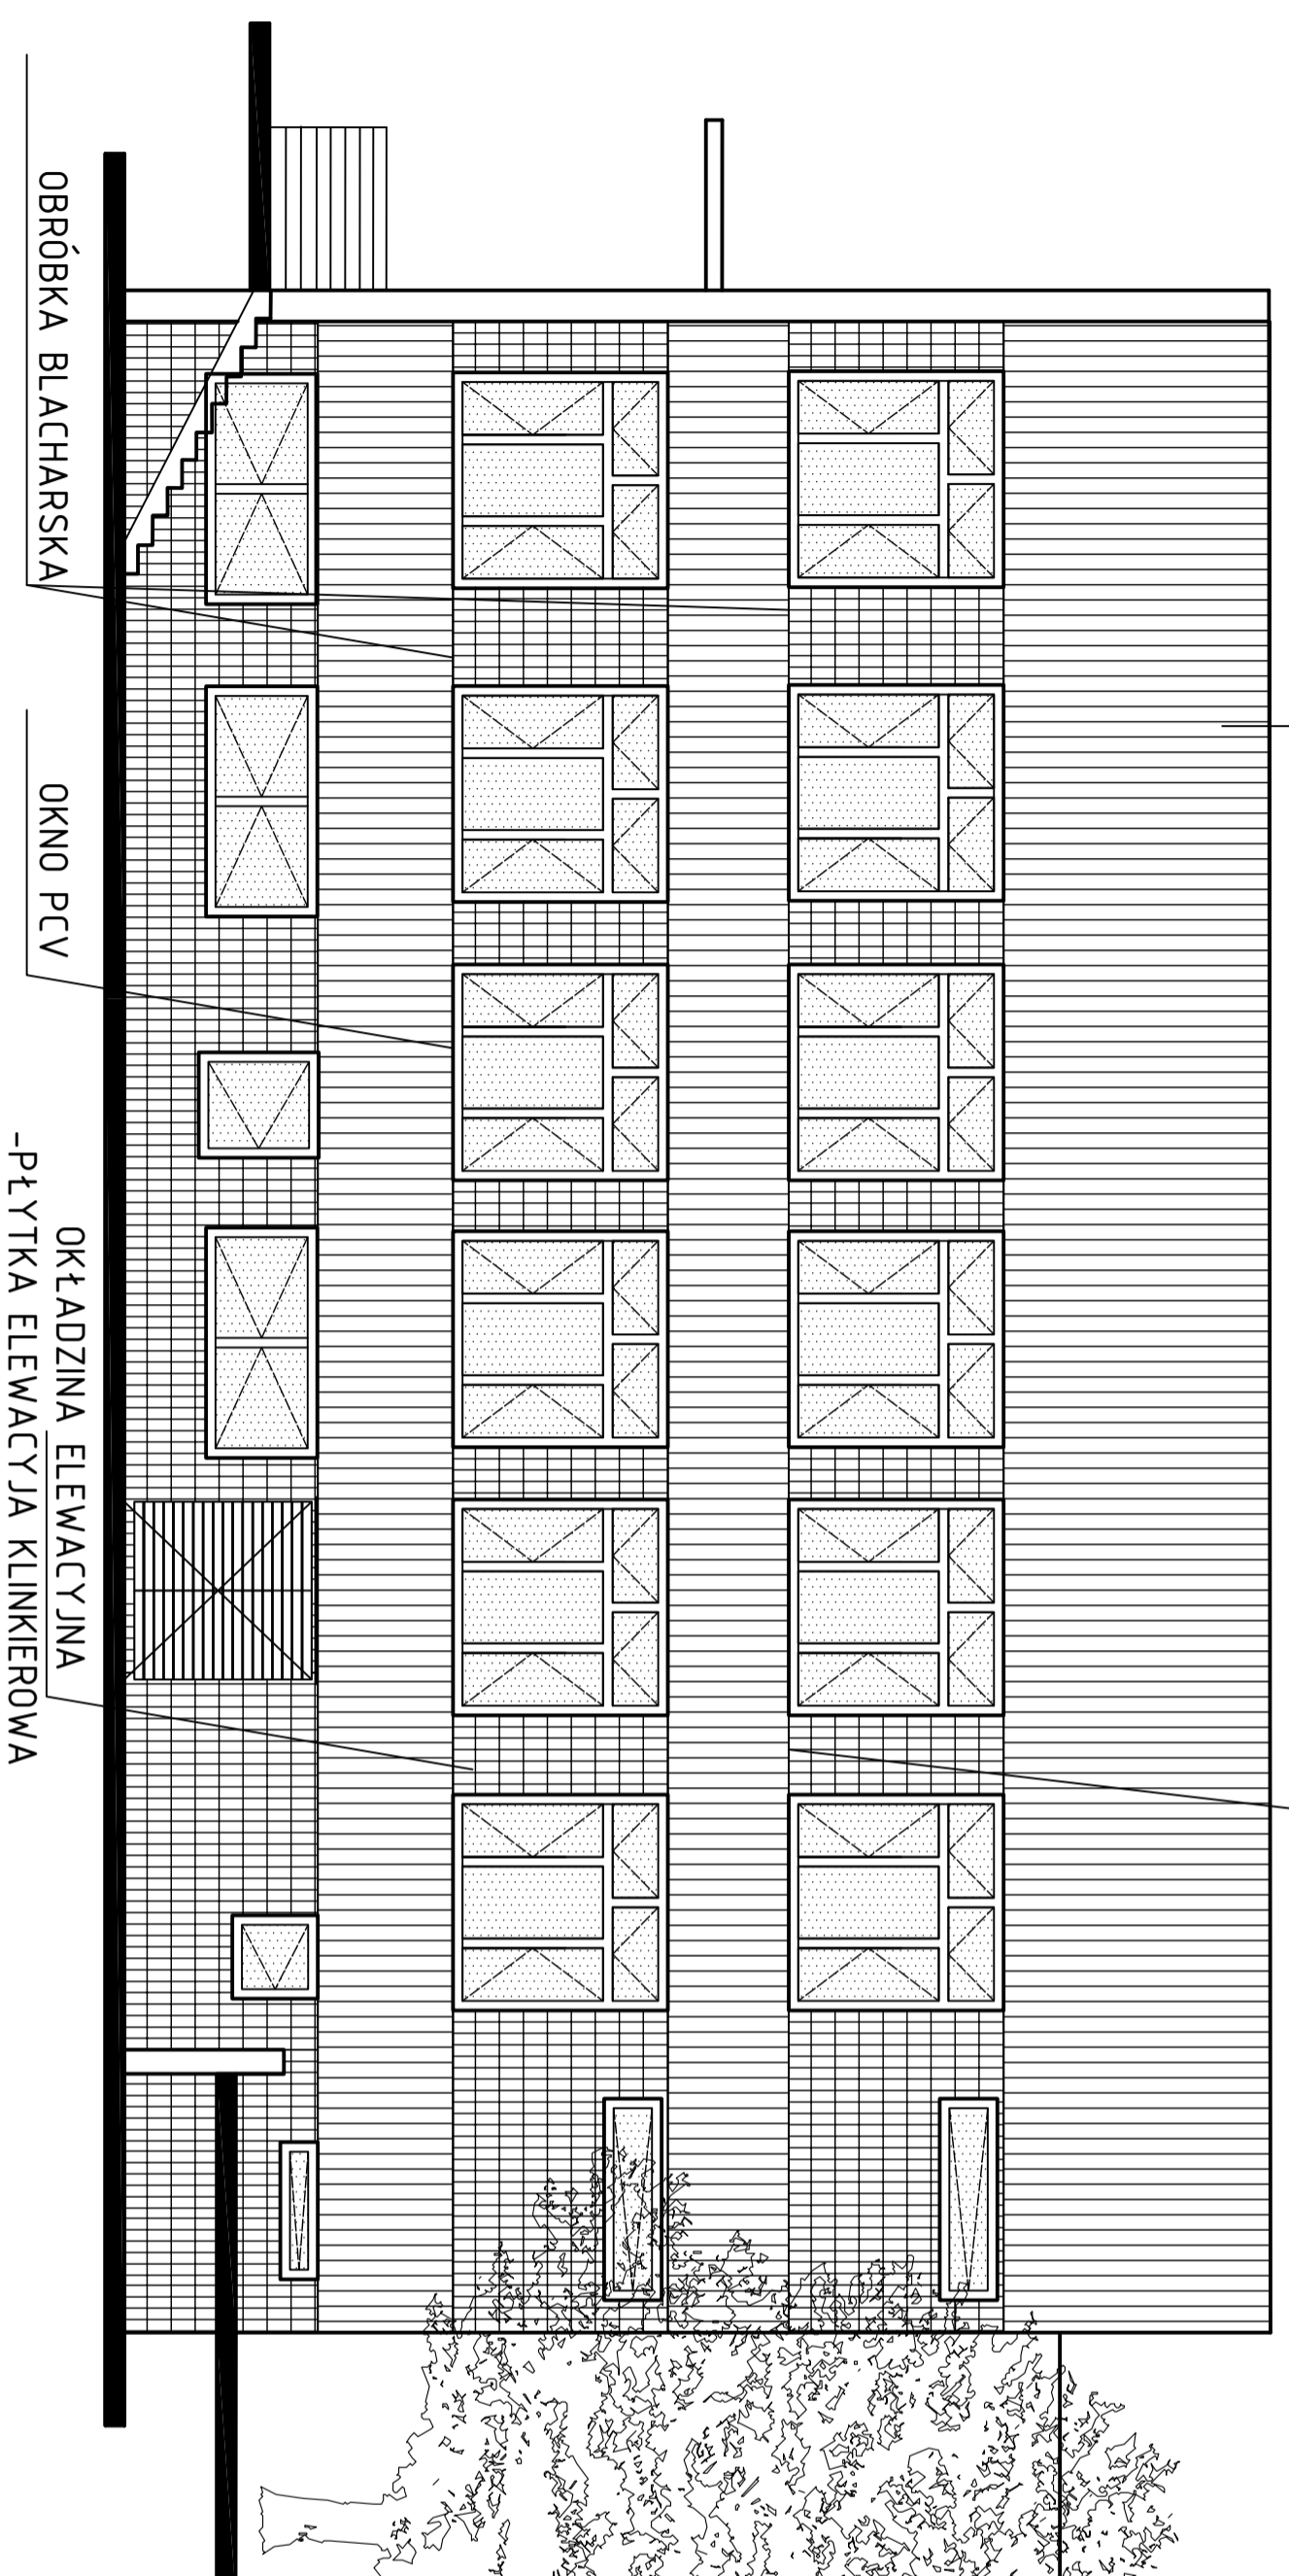

OBRÓBKA BLACHARSKA

OKNO PCV

OKŁADZINA ELEWACYJNA
-PŁYTKA ELEWACYJNA KLINKIEROWA

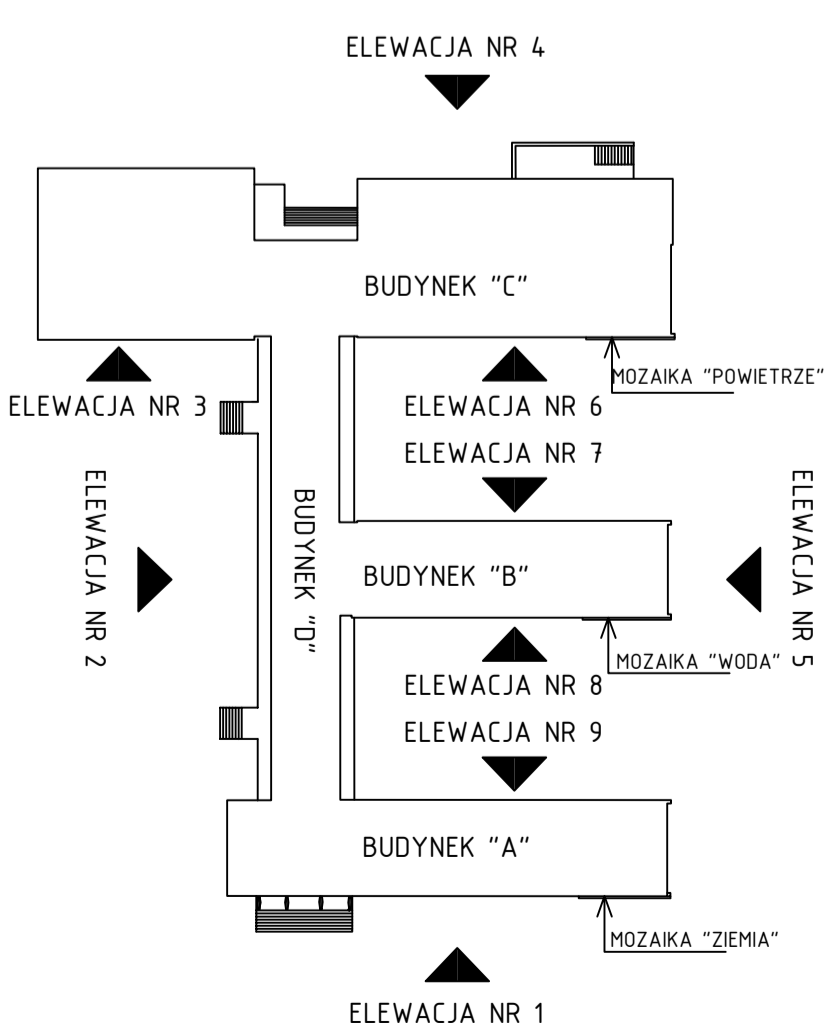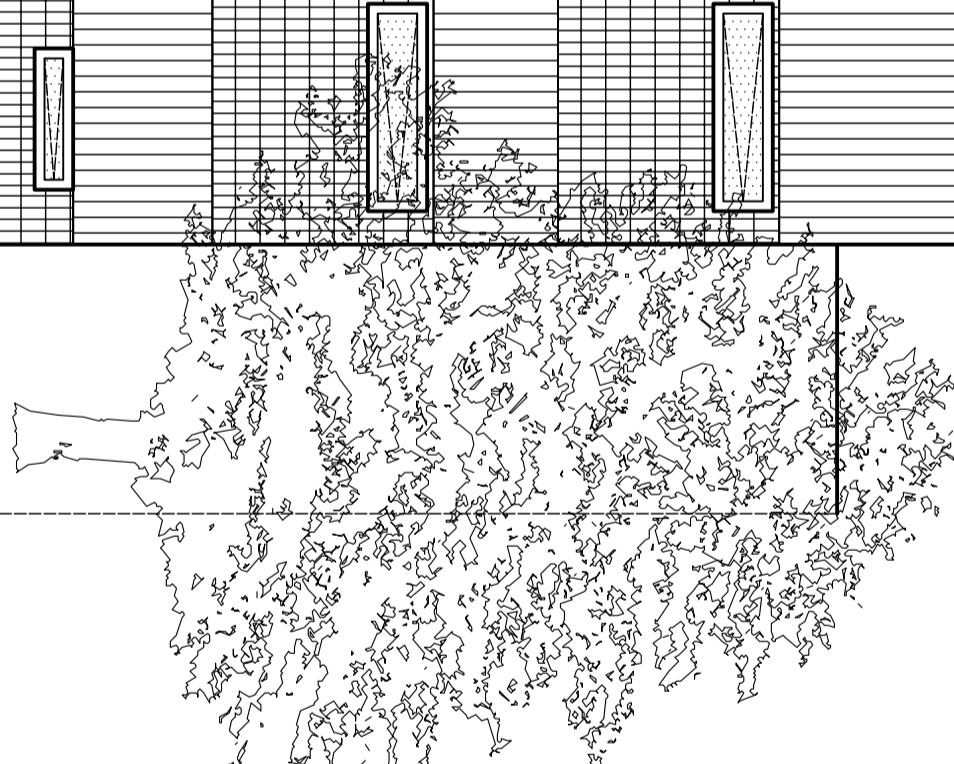

Temat:
PROJEKT BUDOWLANO - WYKONAWCZY
Modernizacji budynku głównego IETU
Instytutu Ekologii Terenów Przemysłowych w Katowicach,
ul. Kosutha 6, 40-844 Katowice dz. nr 2/84
Obręb: Śródmieście - Zależie

Projektant		Wykonawca	
Nazwisko	Nr uprawnień	Nazwisko	Nr uprawnień
mgr. inż. arch. Ihor Syczyk	18/75/Kt	mgr. inż. arch. Ihor Syczyk	18/75/Kt
inż. Anna Szyndlerewicz		inż. Anna Szyndlerewicz	

Investor:
Instytut Ekologii Terenów Przemysłowych
w Katowicach, ul. Kosutha 6, 40 - 844 Katowice

Adres inwestycji:
Instytut Ekologii Terenów Przemysłowych
w Katowicach, ul. Kosutha 6, 40 - 844 Katowice

Skala:
INWENTARYZACJA
1:150/As+

Nazwa rysunku:	Nr archiwalny:	Nr rysunku:
RZUT ELEWACJI NR 3	2820	03

TYTUŁ KADRY

PROJEKT WYKONAWCZY