
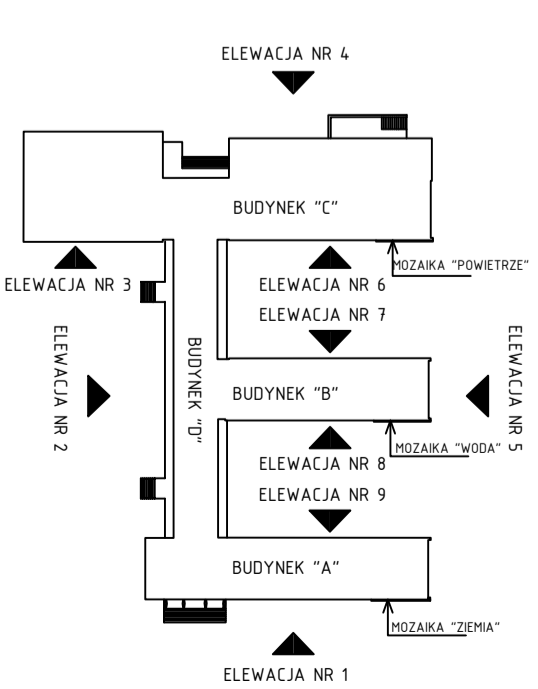


INWENTARYZACJA - ELEWACJA NR 6
1:150

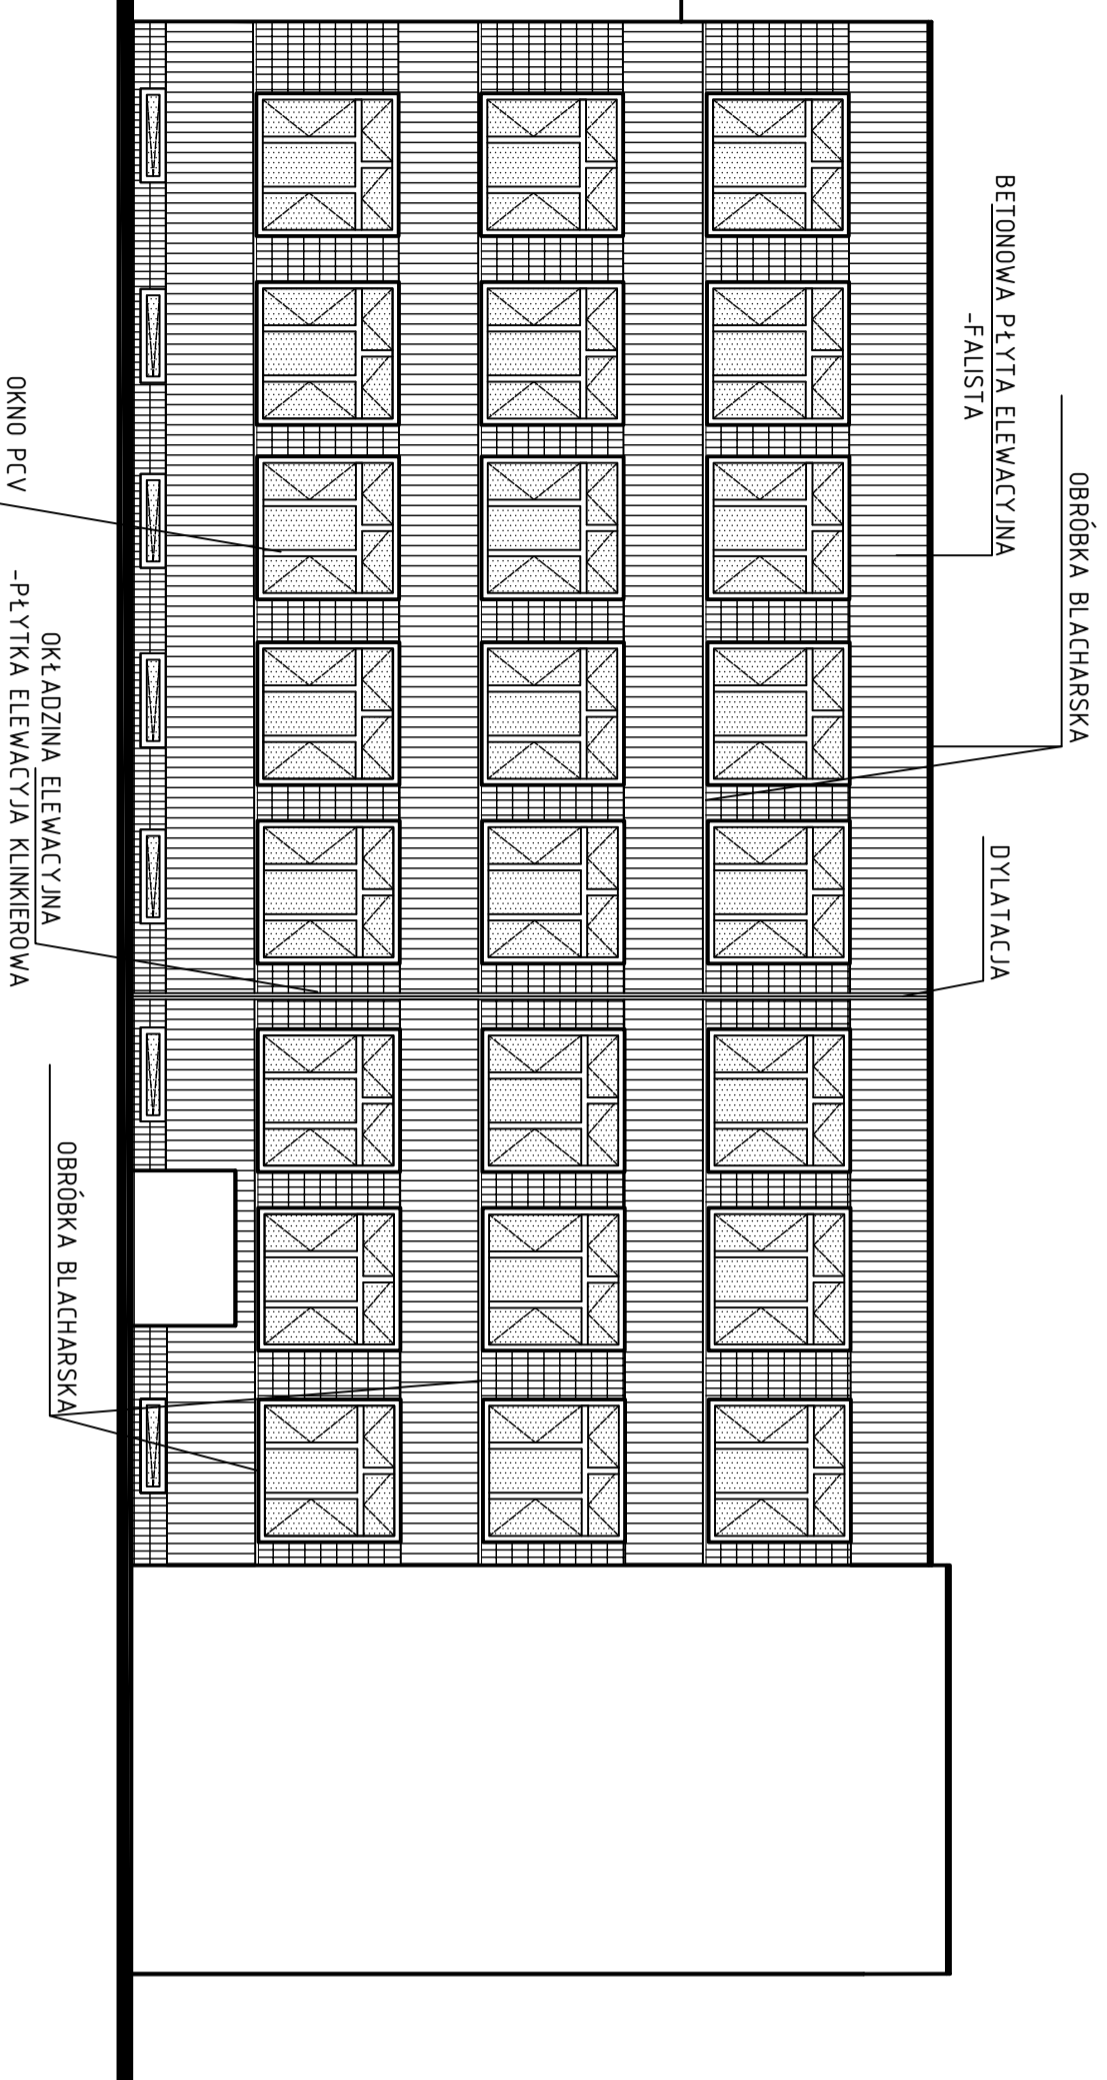

Temat:			
PROJEKT BUDOWLANO - WYKONAWCZY			
Modernizacji budynku głównego IETU			
Instytutu Ekologii Terenów Uprzemysłowionych w Katowicach,			
ul. Koszowa 6, 40-844 Katowice dz. nr 2/84			
Obiekt: Środowisko - Zielenie			
Nazwisko		Nr upraw.	
mgr inż arch. Inor Syczyk		18/75/Kt	
Przebiegł. aut.		Data	
opracował: inż. Anna Szynkiewicz		09/2020	
Inwestor:		Branża:	
Instytut Ekologii Terenów Uprzemysłowionych w Katowicach, ul. Koszowa 6, 40-844 Katowice		ARCHITEKTONICZNO-BUDOWLANA	
Adres inwestycji:		Skala:	
Instytut Ekologii Terenów Uprzemysłowionych w Katowicach, ul. Koszowa 6, 40-844 Katowice		INWENTARYZACJA 1:150/ab	
Nazwa rysunku:		Nr rysunku:	
RZUT ELEWACJI NR 6		06	