

Usługi Geodezyjne Sabina Krzykawska
ul. Kardynała Hlonda 1/18 Ruda Śląska 41-704


AKTUALIZACJA MAPY S+U+E W SKALI 1:500

KEREG: 614-078/2011
miasto: Katowice
ulica: ul. Sławka działka 2/68

fed. ewid.: Dz. Śródmieście Załęże
odręb: 44
nr. działki 2/68

sekcja: 6.130.29.24.4.1 6.130.29.21.3.4
DKA.2000
data: 28.09.2011 r

LEGENDA	
	zakres opracowania
	granica działek
	sieć energetyczna
	sieć gazowa
	sieć wodociągowa
	sieć telekomunikacyjna
	sieć kanalizacyjna
	sieć C.O.

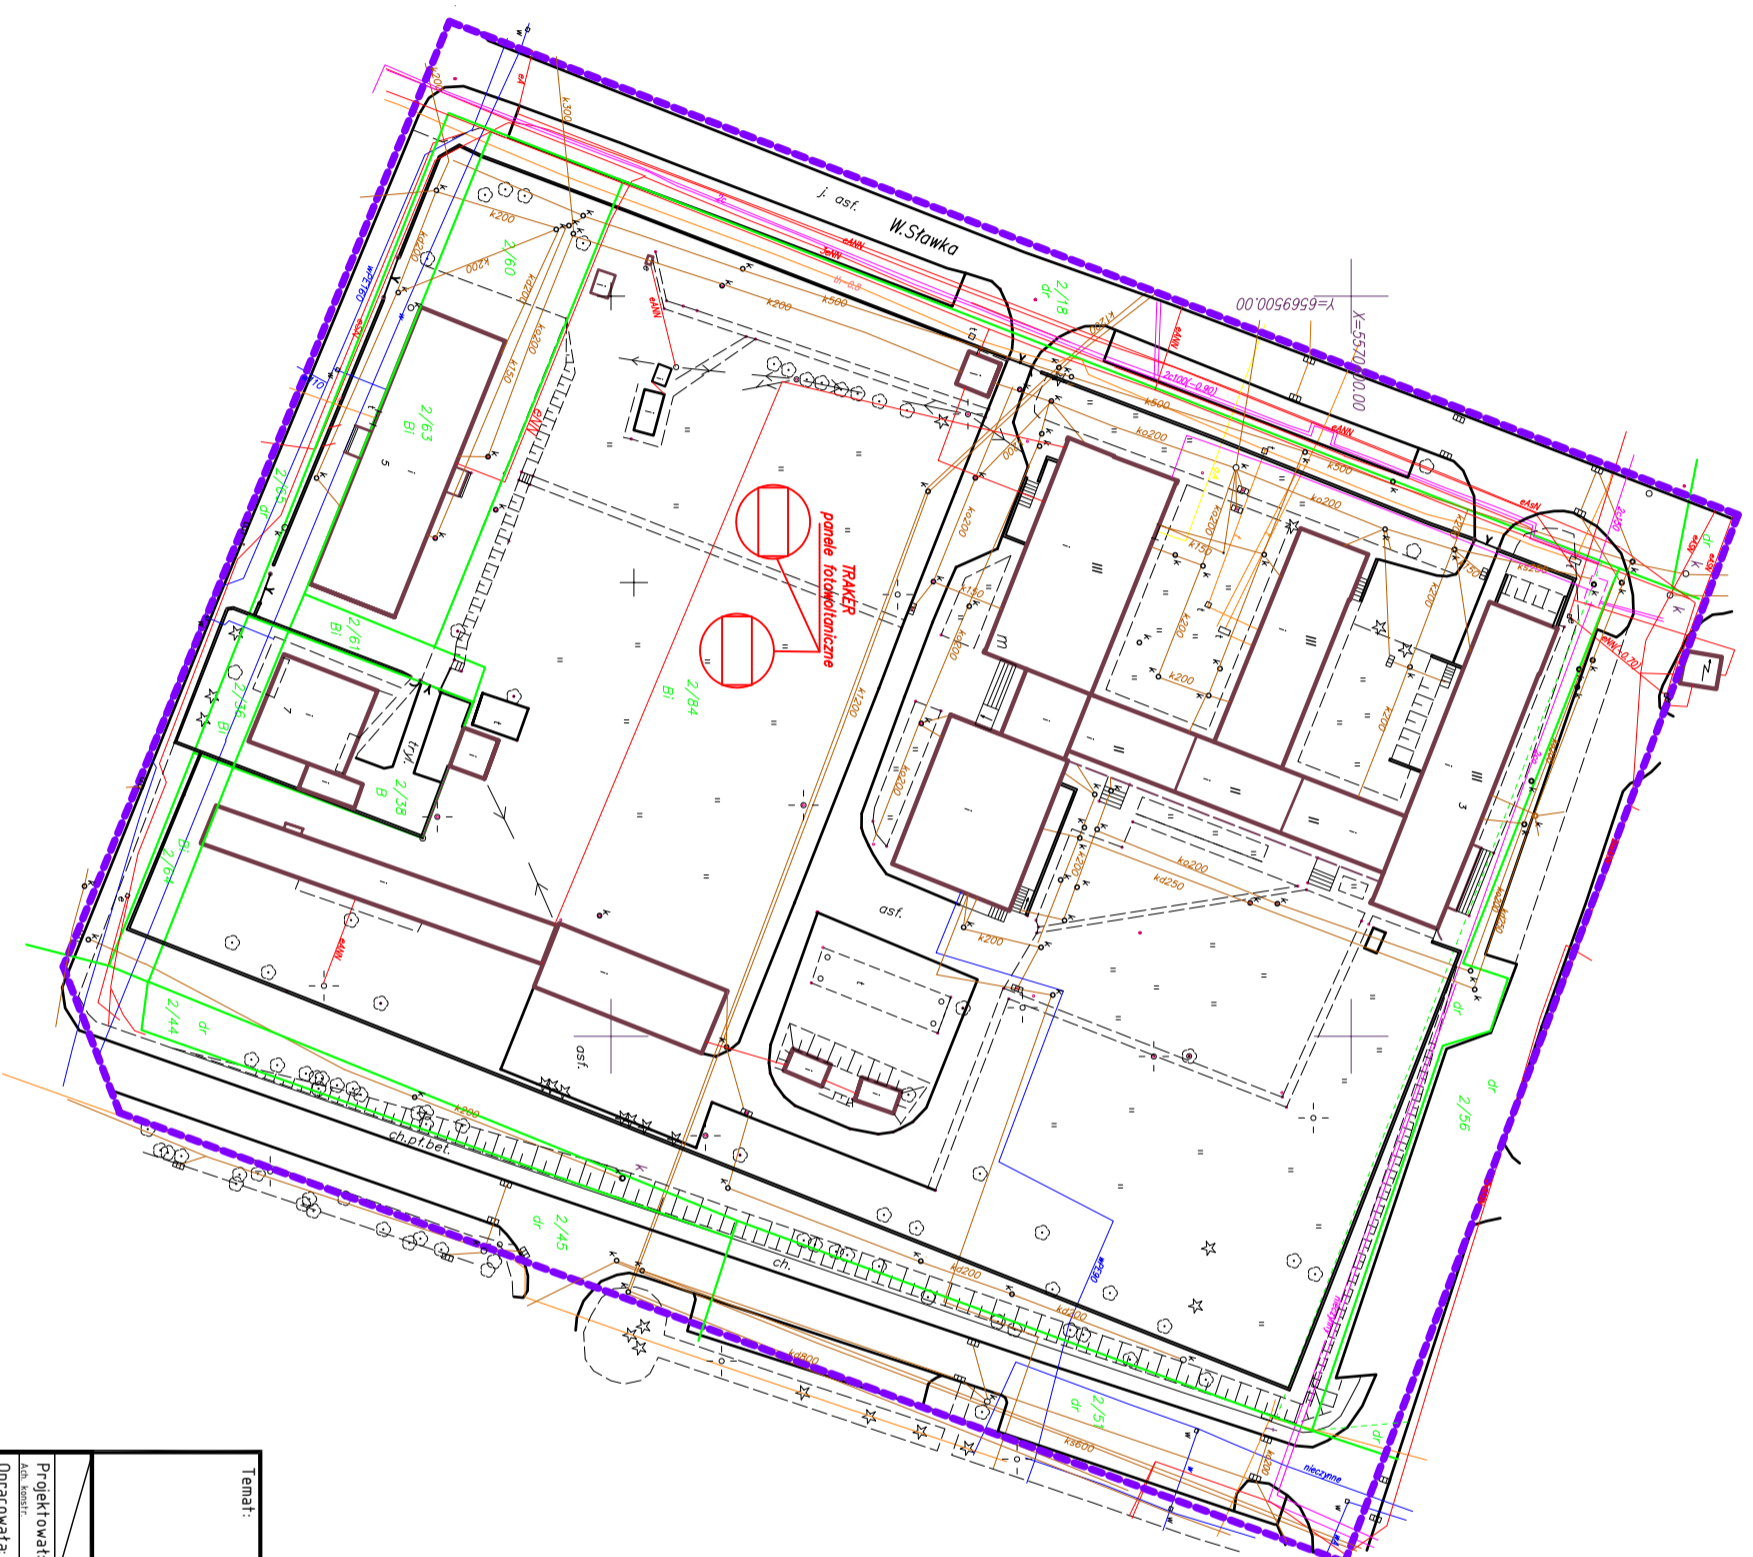

X=55702000,00
Y=65696000,00

Temat: PROJEKT BUDOWLANO - WYKONAWCZY Modernizacji budynku głównego IETU Instytutu Ekologii Terenów Przemysłowych w Katowicach, ul. Koszutha 6, 40-844 Katowice dz. nr 2/84 Obręb: Śródmieście - Załęże			
Nazwisko	Nr upr.	Podpis	Data
Projektował: mgr. inż arch. Ihor Sytchuk A.M. Kozłowski	18/75/Kt		09/2020
Opracowała: inż. Anna Szyndlarewicz			
Investor: Instytutem Ekologii Terenów Przemysłowych w Katowicach, ul. Koszutha 6, 40-844 Katowice	Branża: ARCHITEKTONICZNO-BUDOWLANA		
Adres inwestycji: Instytutem Ekologii Terenów Przemysłowych w Katowicach, ul. Koszutha 6, 40-844 Katowice	Stadium: PROJEKT		Skala: 1:1000/As
Nazwa rysunku: ZAGOSP ODAROWANIE	Nr. archiwalny: 2820	Nr. rysunku: Z01	