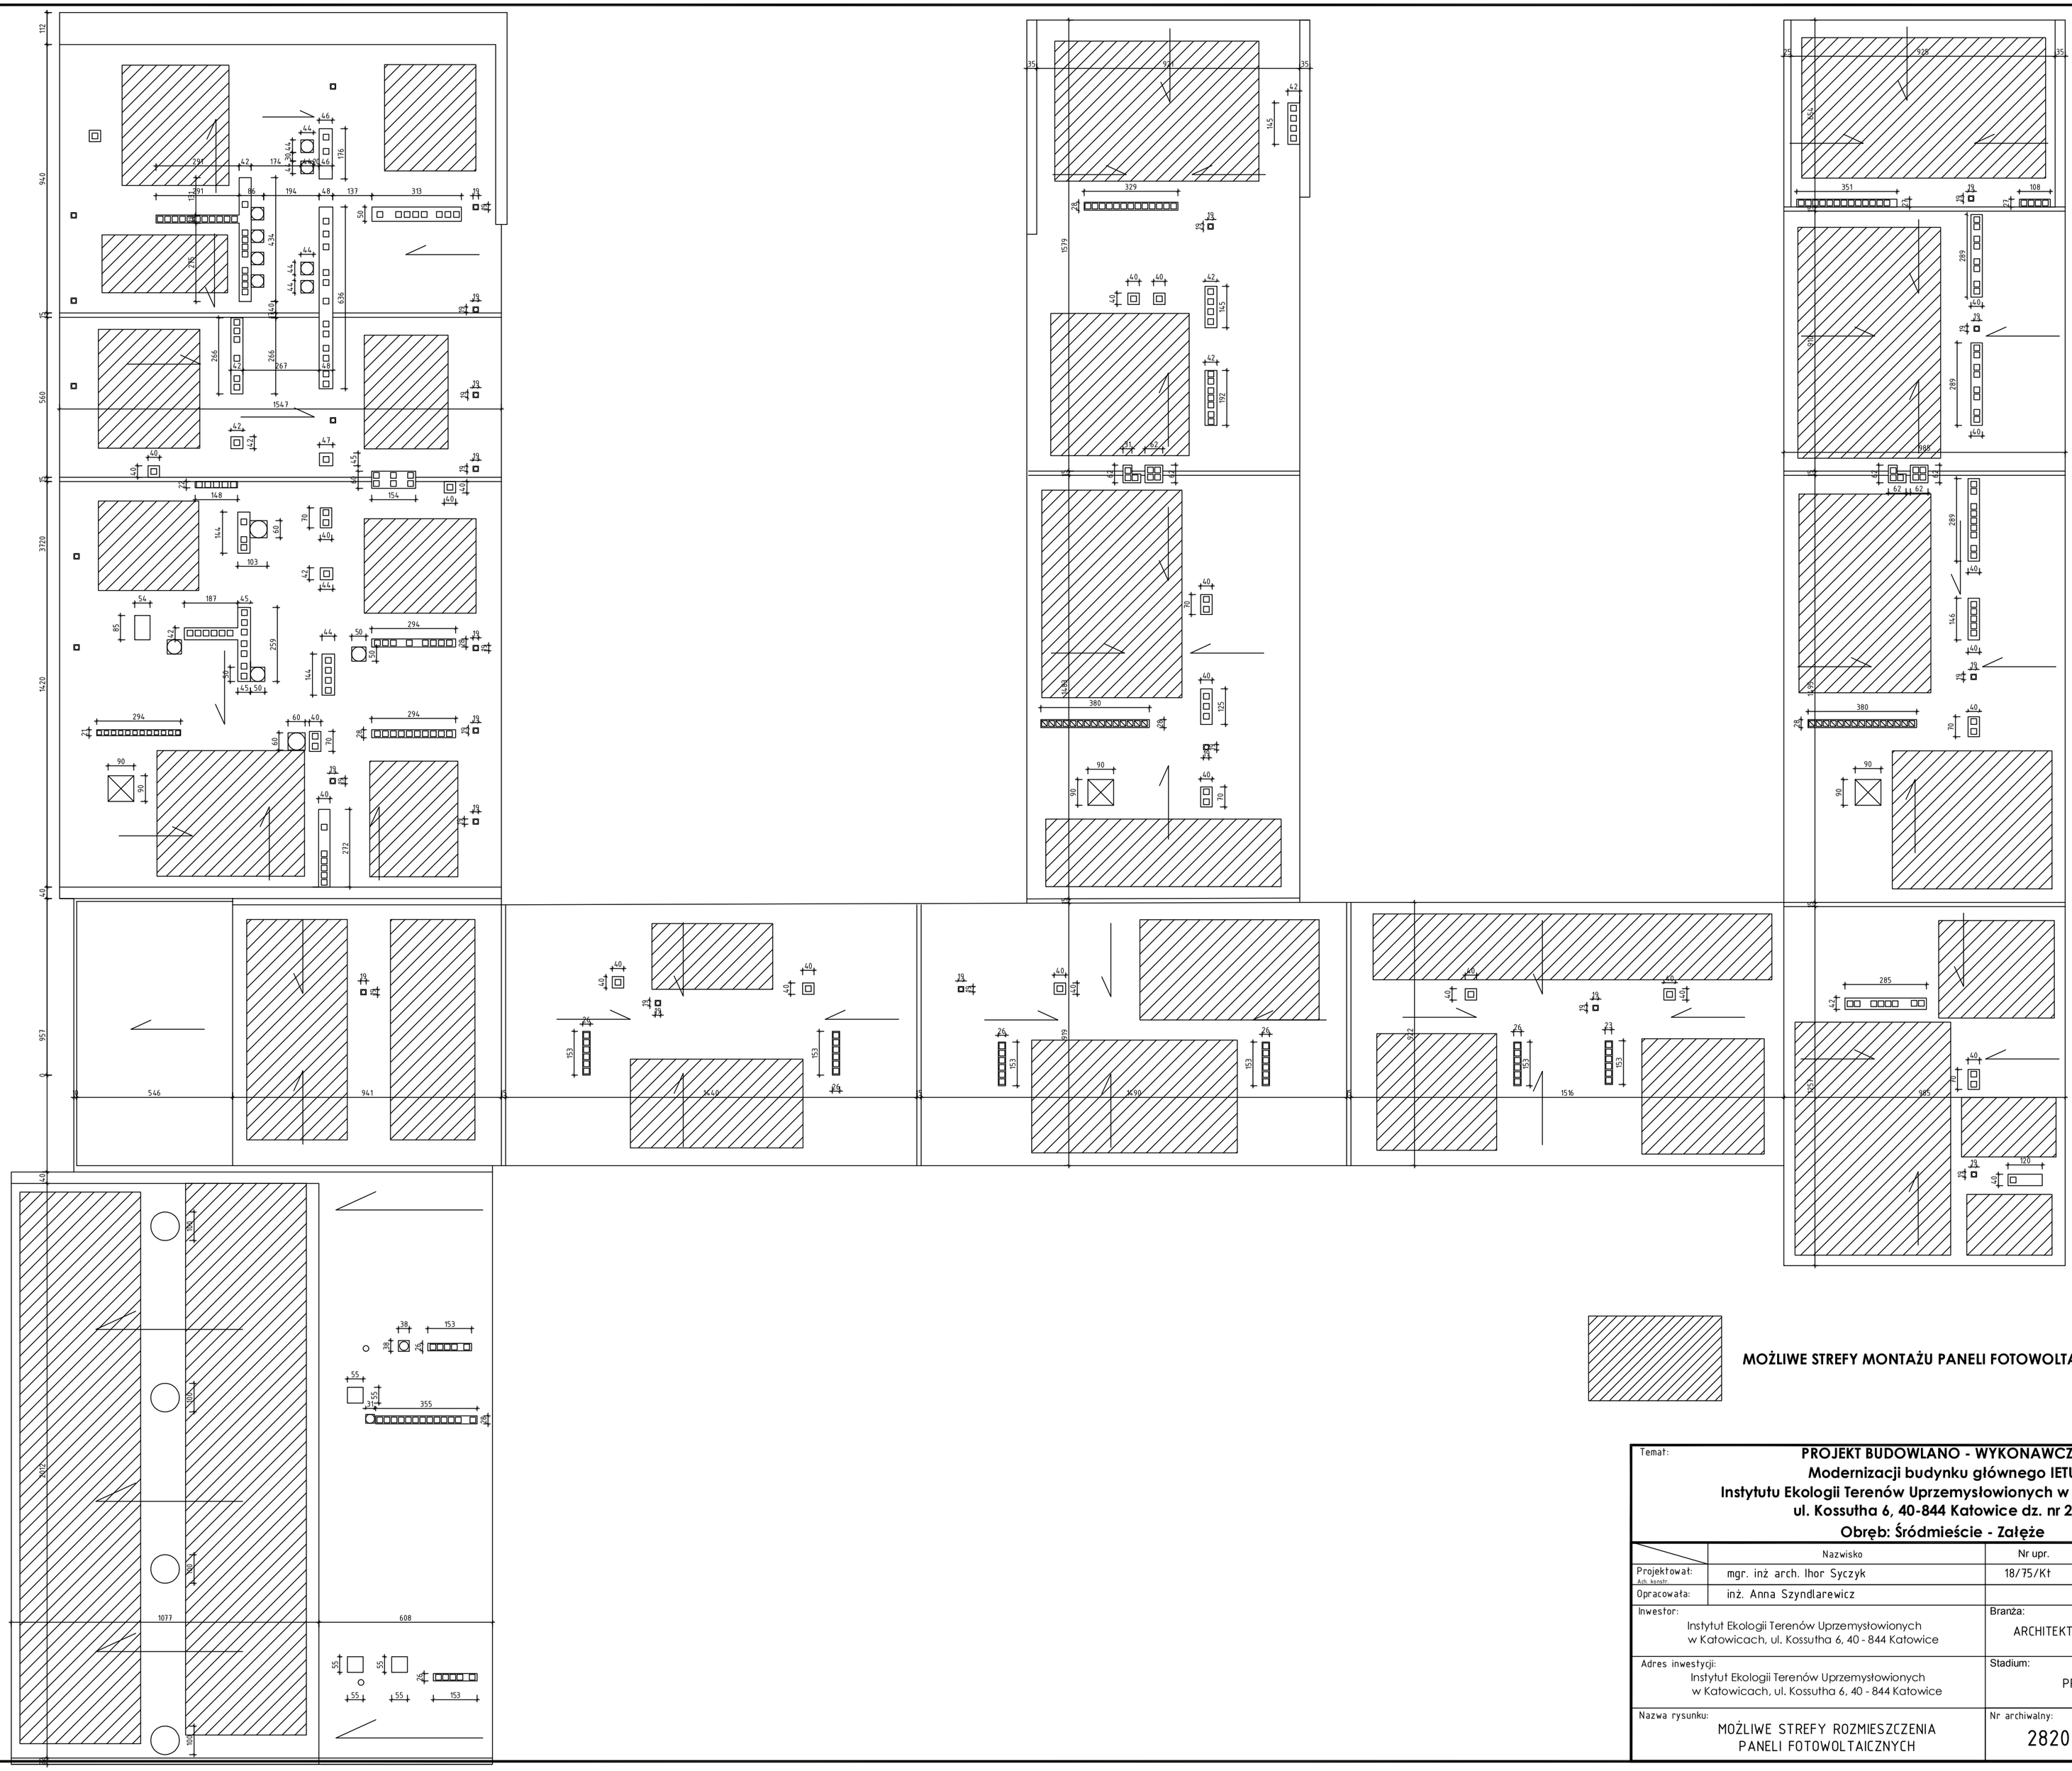

Temat:

PROJEKT BUDOWLANO - WYKONAWCZY
Modernizacji budynku głównego IETU
Instytutu Ekologii Terenów Uprzemysłowionych w Katowicach,
ul. Kossutha 6, 40-844 Katowice dz. nr 2/84
Obręb: Śródmieście - Załęże

	Nazwisko	Nr upr.	Podpis	Data
Projektował: (Upr. konstr.)	mgr. inż arch. Ihor Syczyk	18/75/Kł		09/2020
Opracowała:	inż. Anna Szyndlarewicz			

Inwestor:
Instytut Ekologii Terenów Uprzemysłowionych
w Katowicach, ul. Kossutha 6, 40 - 844 Katowice

Branża:
ARCHITEKTONICZNO-BUDOWLANA

Adres inwestycji:
Instytut Ekologii Terenów Uprzemysłowionych
w Katowicach, ul. Kossutha 6, 40 - 844 Katowice

Stadium: PROJEKT

Skala: 1:150/A2

Nazwa rysunku:
MOŻLIWE STREFY ROZMIESZCZENIA
PANELI FOTOWOLTAICZNYCH

Nr archiwalny: 2820

Nr rysunku: 025